


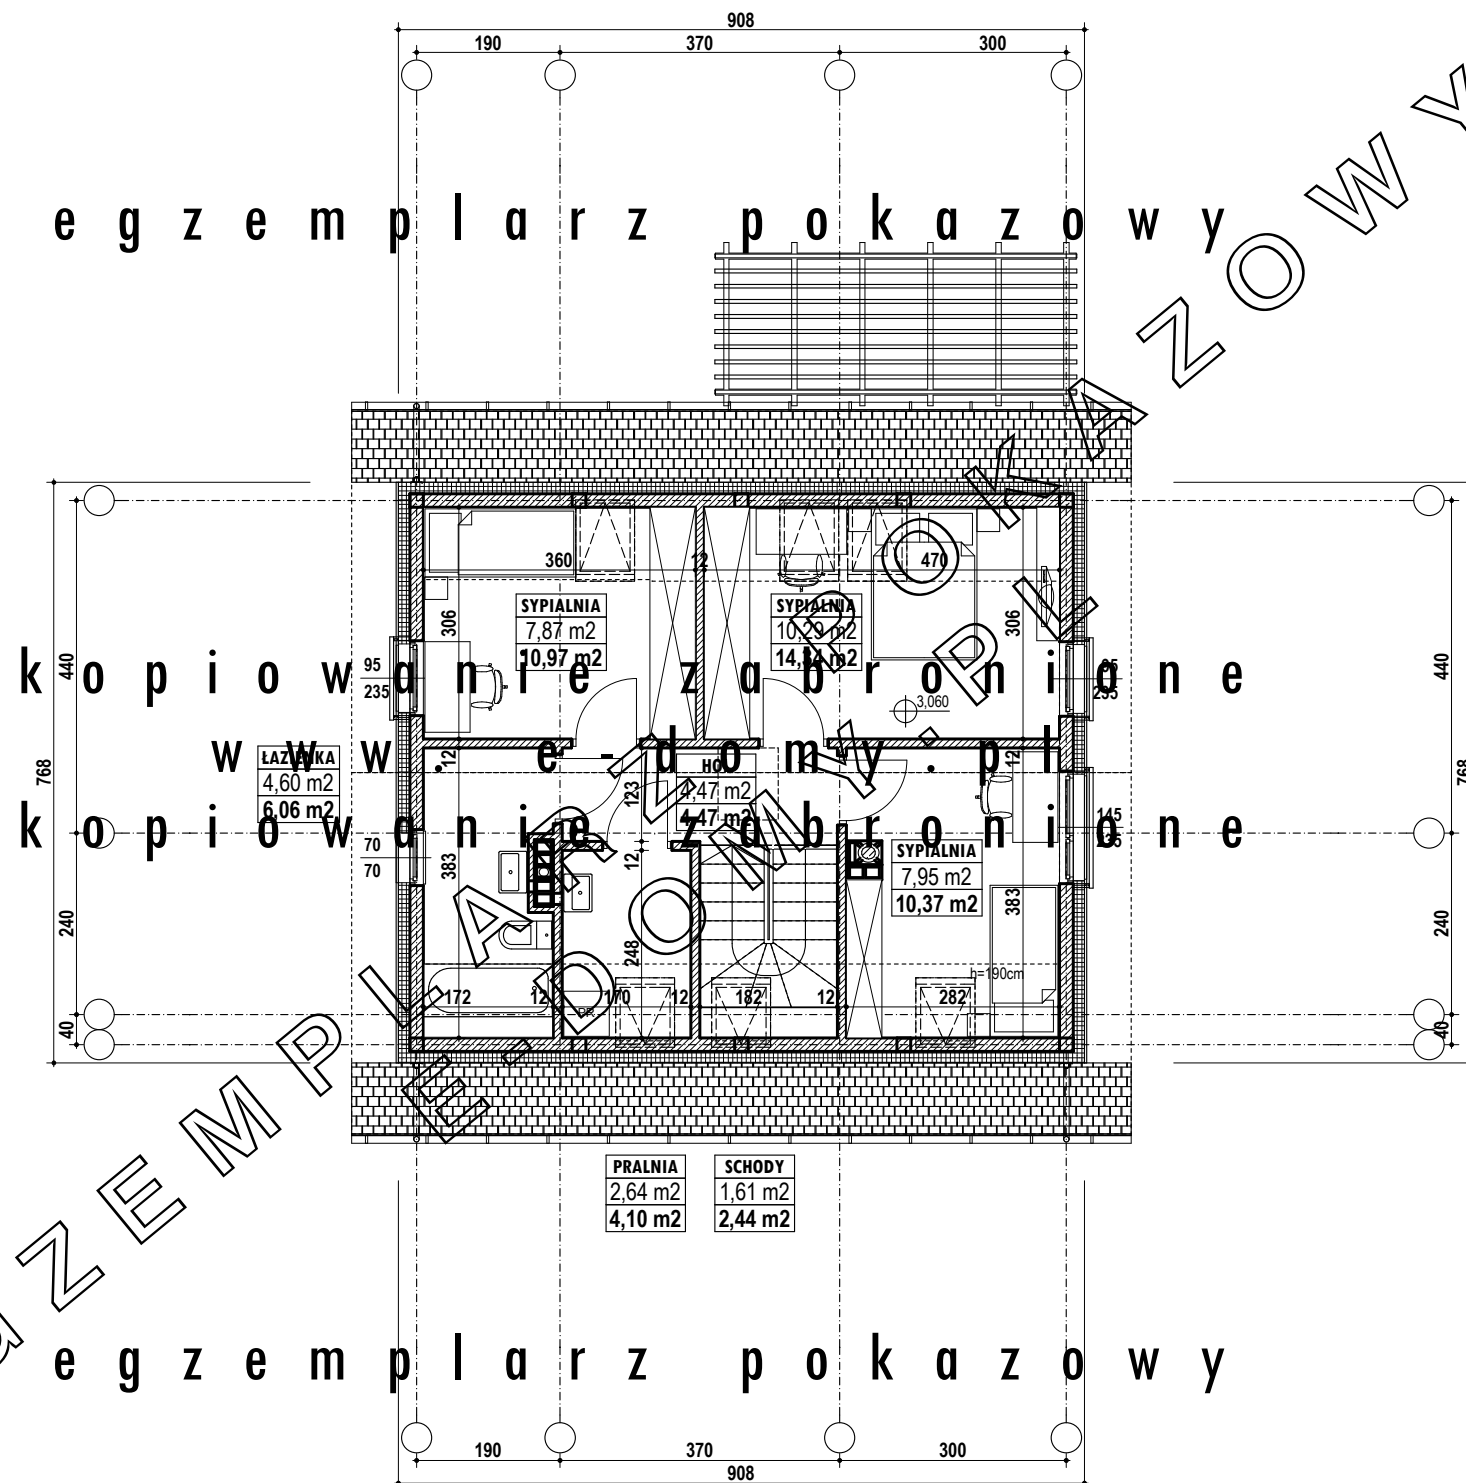

Architectural floor plan of the ground floor (parterre) of a house. The plan shows a central hall (HOL) with a fireplace, leading to a large living room (W) with a fireplace and a bay window, a dining room (J) with a fireplace, and a kitchen (K) with a fireplace. There are also two bedrooms (S) and a bathroom (B). The plan includes dimensions, area calculations, and a scale bar.

Room areas and dimensions:

- LAZAWKA: 4.60 m², 6.06 m²
- W (Living Room): 10.97 m²
- J (Dining Room): 14.17 m²
- K (Kitchen): 10.97 m²
- S (Bedroom): 12.33 m²
- B (Bathroom): 2.47 m²
- HOL (Hall): 2.47 m²

Scale: 1:100

Architectural floor plan of the ground floor (parterre) of the 'Kopio wronie' building. The plan shows a large central hall with a staircase, several rooms, and a kitchen. Dimensions are provided for various areas: 4.60 m², 6.06 m², 4.47 m², 4.47 m², and 14.5 m². The plan is labeled 'Kopio wronie' and 'parterre'.

k o p i o w a n i e z d a b i o n i o n e

e g z e m p l a r z p o k a z o w y

E G Z E M P L A R Z P O K A Z O W Y

Niniejsze opracowanie nie może być wykorzystywane jako podstawa do uzyskania pozwolenia na budowę. Jedynie nabywając oryginalny projektu domu, kupujący nabywa prawo do wystąpienia o pozwolenie na budowę jednego domu. Internetowa prezentacja projektu nie odzwierciedla pełnego i ostatecznego zakresu dokumentacji. Mogą wystąpić niewielkie różnice między prezentacją a ostateczną dokumentacją techniczną (np. w powierzchniach użytkowych pomieszczeń), z uwagi na ciągłe doskonalenie procesu powstawania projektów.



E-DOMY.pl Studio Architektury

02-903 Warszawa, ul. Powsińska 75 lok. 82

infolinia: (22) 371 53 04, 881 230 230, e-mail: biuro@e-domy.pl

Nazwa obiektu budowlanego

Budynek Mieszkalny Jednorodzinny

TYP E-70

Projekt Architektoniczno-Budowlany

Branża: **ARCHITEKTURA**

EGZEMPLARZ POKAZOWY

Nazwa rysunku

Rzut poddasza

Nomer rysunku

Skala rysunku

E70/2

1:100