


Niniejsze opracowanie jest demonstracyjną wersją projektu typowego Pracowni Architektonicznej e-DOMY.pl Studio Architektury - strona internetowe www.e-domy.pl. Zgodnie z ustawą o prawie autorskim i prawach pokrewnych, autorzy projektu zastrzegają prawa autorskie do niniejszego projektu i zakazują wykorzystywania go do celów handlowych, reklamowych, do sprzedaży, reprodukcji i kopiowania bez naszej zgody i wiedzy.

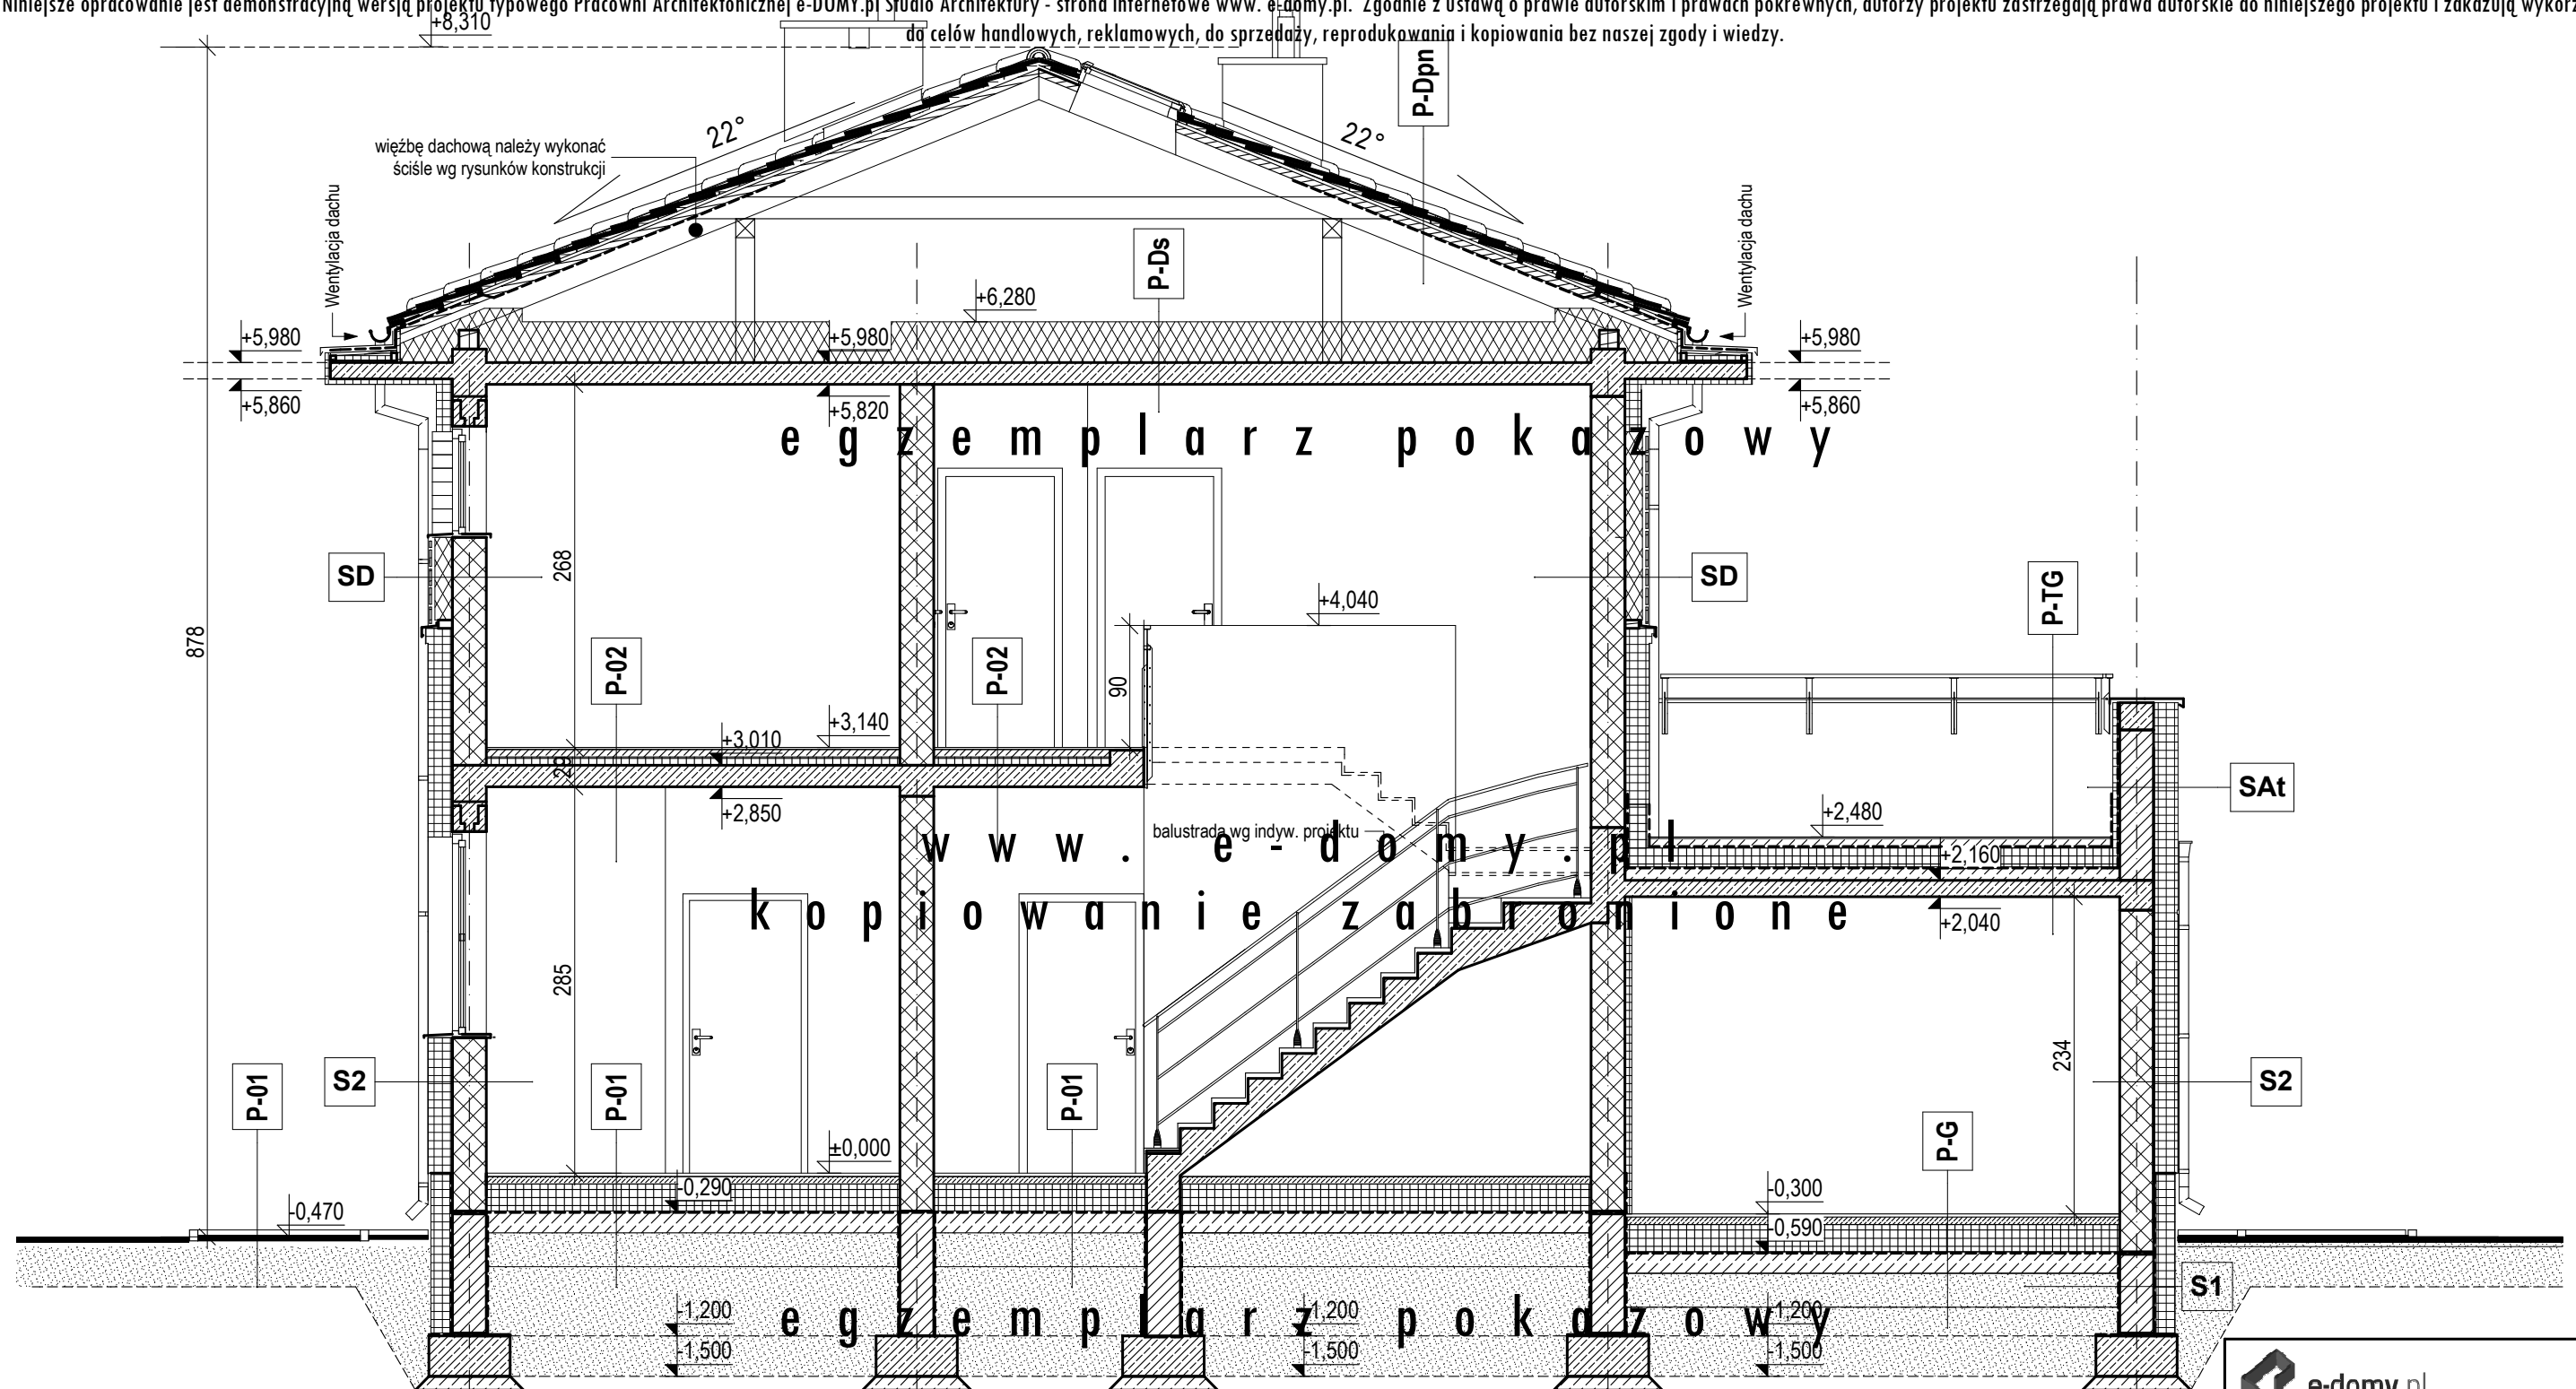

| P-01 Posadzki parteru na gruncie |  |
|----------------------------------|--|
| 1                                | 2.0cm parkiet na kleju / gres na kleju                                   |
| 2                                | 6.0cm szlichta betonowa zbrojona zbrojeniem rozproszonym                 |
| 3                                | przekładka technologiczna z folii PE                                     |
| 4                                | 20.0cm styropian Termo Organika „GOLD PLUS dach - podłoga”               |
| 5                                | 1.0cm izolacja pozioma - 2 x folia izolacyjna PE o grubości min. 0,5 mm. |
| 6                                | 15.0cm chudy beton B10   |
| 7                                | < 25cm piasek kopalniany ubity do gruntu rodzimego                       |

| P-02 Posadzki piętra |   |
|----------------------|---|
| 1                    | 2.0cm parkiet na kleju / gres na kleju                    |
| 2                    | 5-6cm szlichta cementowa zbrojona zbrojeniem rozproszonym |
| 3                    | przekładka technologiczna z folii PE                      |
| 4                    | 4-5cm styropian Termo Organika „Superakustic podłoga”     |
| 5                    | strop wg. konst.  |
| 6                    | 1.5cm tynk cem.-wap.                                      |

| P-G Posadzka w garażu |  |
|-----------------------|--|
| 1                     | 2.0cm gres na kleju  |
| 2                     | 6.0cm szlichta betonowa zbrojona zbrojeniem rozproszonym                 |
| 3                     | przekładka technologiczna z folii PE                                     |
| 4                     | 12.0cm styropian Termo Organika „Silver parking”                         |
| 5                     | 1.0cm izolacja pozioma - 2 x folia izolacyjna PE o grubości min. 0,5 mm. |
| 6                     | 15.0cm chudy beton B10   |
| 7                     | < 25cm piasek kopalniany ubity do gruntu rodzimego                       |

e-domy.pl  
 e-DOMY.pl Studio Architektury  
 02-903 Warszawa, ul. Powsińska 75 lok. 82  
 infolinia: 602 823 923, (22) 371 53 04, mail: biuro@e-domy.pl

Nazwa obiektu budowlanego  
**Budynek Mieszkalny Jednorodzinny**  
**TYP E-110**

Projekt Architektoniczno-Budowlany  
 Branża: **ARCHITEKTURA**  
**EGZEMPLARZ POKAZOWY**

Nazwa rysunku  
**Przekrój AA**

Numer rysunku Skala rysunku  
**E110/4 1:50**

# EGZEMPLARZ POKAZOWY

Niniejsze opracowanie nie może być wykorzystywane jako podstawa do uzyskania pozwolenia na budowę. Jedynie nabywając oryginalny projektu domu, kupujący nabywa prawo do wystąpienia o pozwolenie na budowę jednego domu. Internetowa prezentacja projektu nie odzwierciedla pełnego i ostatecznego zakresu dokumentacji. Mogą wystąpić niewielkie różnice między prezentacją a ostateczną dokumentacją techniczną (np. w powierzchniach użytkowych pomieszczeń), z uwagi na ciągle doskonalenie procesu powstawania projektów.