


Niniejsze opracowanie jest demonstracyjną wersją projektu typowego Pracowni Architektonicznej e-DOMY.pl Studio Architektury - strona internetowe www.e-domy.pl. Zgodnie z ustawą o prawie autorskim i prawach pokrewnych, autorzy projektu zastrzegają prawa autorskie do niniejszego projektu i zakazują wykorzystywania go do celów handlowych, reklamowych, do sprzedaży, reprodukcji i kopiowania bez naszej zgody i wiedzy.

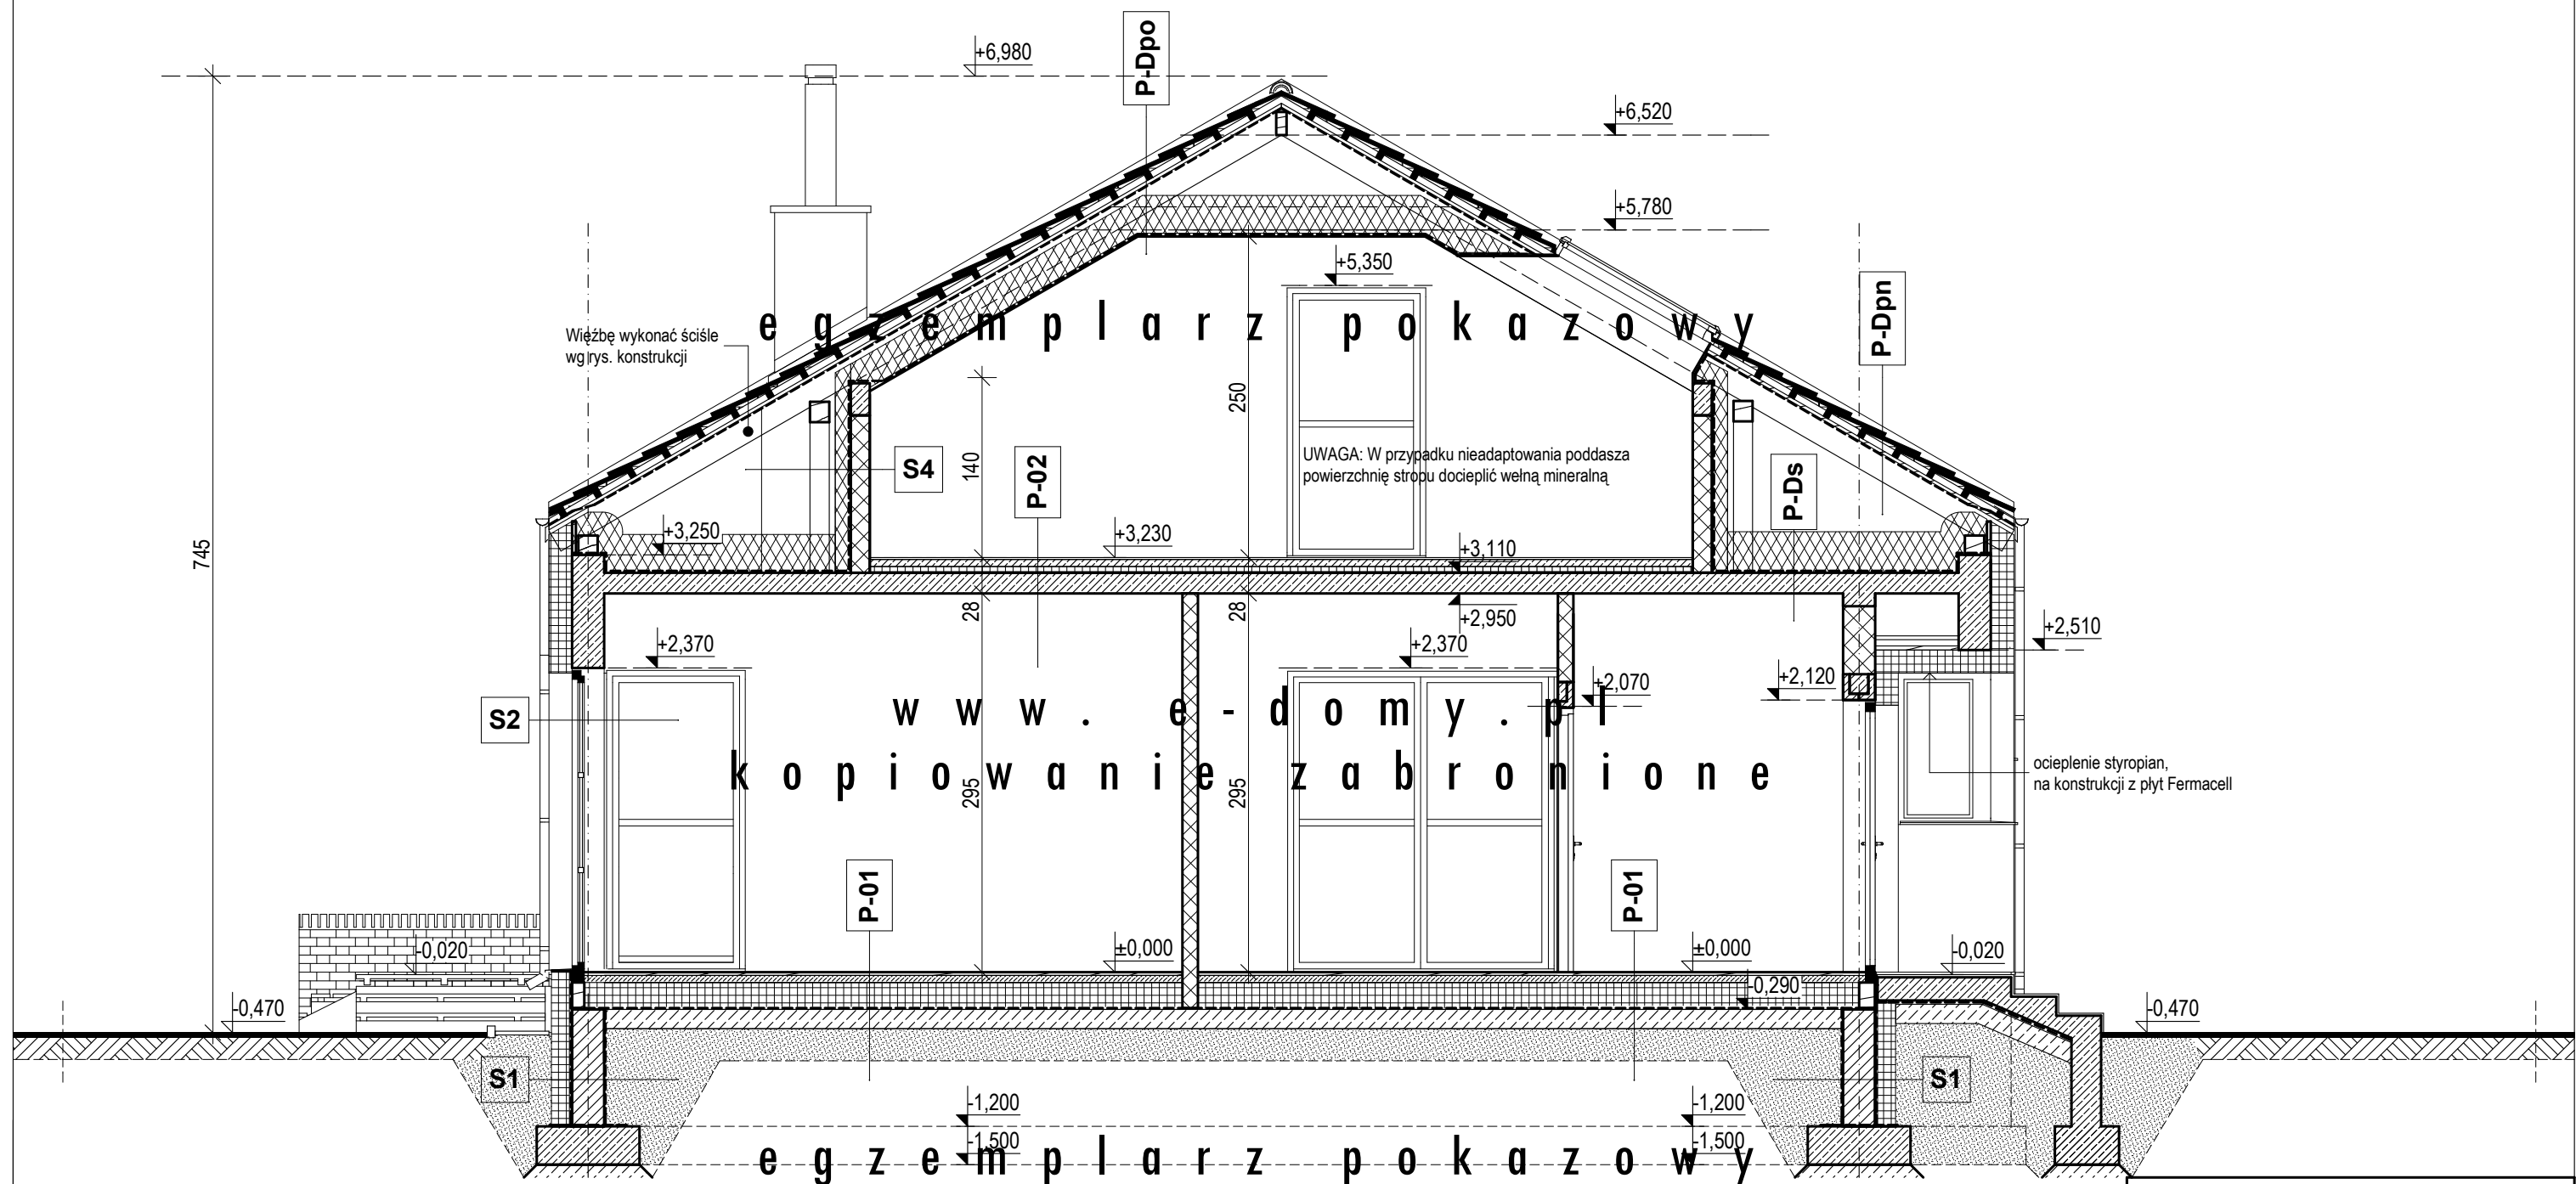

| P-01 Posadzki parteru na gruncie | |
|----------------------------------|--|
| 1 | 2.0cm parkiet na kleju / gres na kleju |
| 2 | 6.0cm szlichta betonowa zbrojona zbrojeniem rozproszonym |
| 3 | przekładka technologiczna z folii PE |
| 4 | 20.0cm styropian Termo Organika „GOLD PLUS dach - podłoga” |
| 5 | 1.0cm izolacja pozioma - 2 x folia izolacyjna PE o grubości min. 0,5 mm. |
| 6 | 15.0cm chudy beton B10 |
| 7 | < 25cm piasek kopalniany ubity do gruntu rodzimego |

| P-02 Posadzki piętra | |
|----------------------|---|
| 1 | 2.0cm parkiet na kleju / gres na kleju |
| 2 | 5-6cm szlichta cementowa zbrojona zbrojeniem rozproszonym |
| 3 | przekładka technologiczna z folii PE |
| 4 | 4-5cm styropian Termo Organika „Superakustic podłoga” |
| 5 | strop wg. konst. |
| 6 | 1.5cm tynk cem.-wap. |

| P-G Posadzka w garażu | |
|-----------------------|--|
| 1 | 2.0cm gres na kleju |
| 2 | 6.0cm szlichta betonowa zbrojona zbrojeniem rozproszonym |
| 3 | przekładka technologiczna z folii PE |
| 4 | 12.0cm styropian Termo Organika „Silver parking” |
| 5 | 1.0cm izolacja pozioma - 2 x folia izolacyjna PE o grubości min. 0,5 mm. |
| 6 | 15.0cm chudy beton B10 |
| 7 | < 25cm piasek kopalniany ubity do gruntu rodzimego |

e-domy.pl
e-DOMY.pl Studio Architektury
 02-903 Warszawa, ul. Powsińska 75 lok. 82
 infolinia: 602 823 923, (22) 371 53 04, mail: biuro@e-domy.pl

Nazwa obiektu budowlanego
Budynek Mieszkalny Jednorodzinny
TYP E-171

Projekt Architektoniczno-Budowlany
 Branża: **ARCHITEKTURA**
EGZEMPLARZ POKAZOWY

Nazwa rysunku
Przekrój AA

Numer rysunku Skala rysunku
E171/4 1:50

EGZEMPLARZ POKAZOWY

Niniejsze opracowanie nie może być wykorzystywane jako podstawa do uzyskania pozwolenia na budowę. Jedynie nabywając oryginalny projektu domu, kupujący nabywa prawo do wystąpienia o pozwolenie na budowę jednego domu. Internetowa prezentacja projektu nie odzwierciedla pełnego i ostatecznego zakresu dokumentacji. Mogą wystąpić niewielkie różnice między prezentacją a ostateczną dokumentacją techniczną (np. w powierzchniach użytkowych pomieszczeń), z uwagi na ciągle doskonalenie procesu powstawania projektów.