


egzemplarz pokazowy

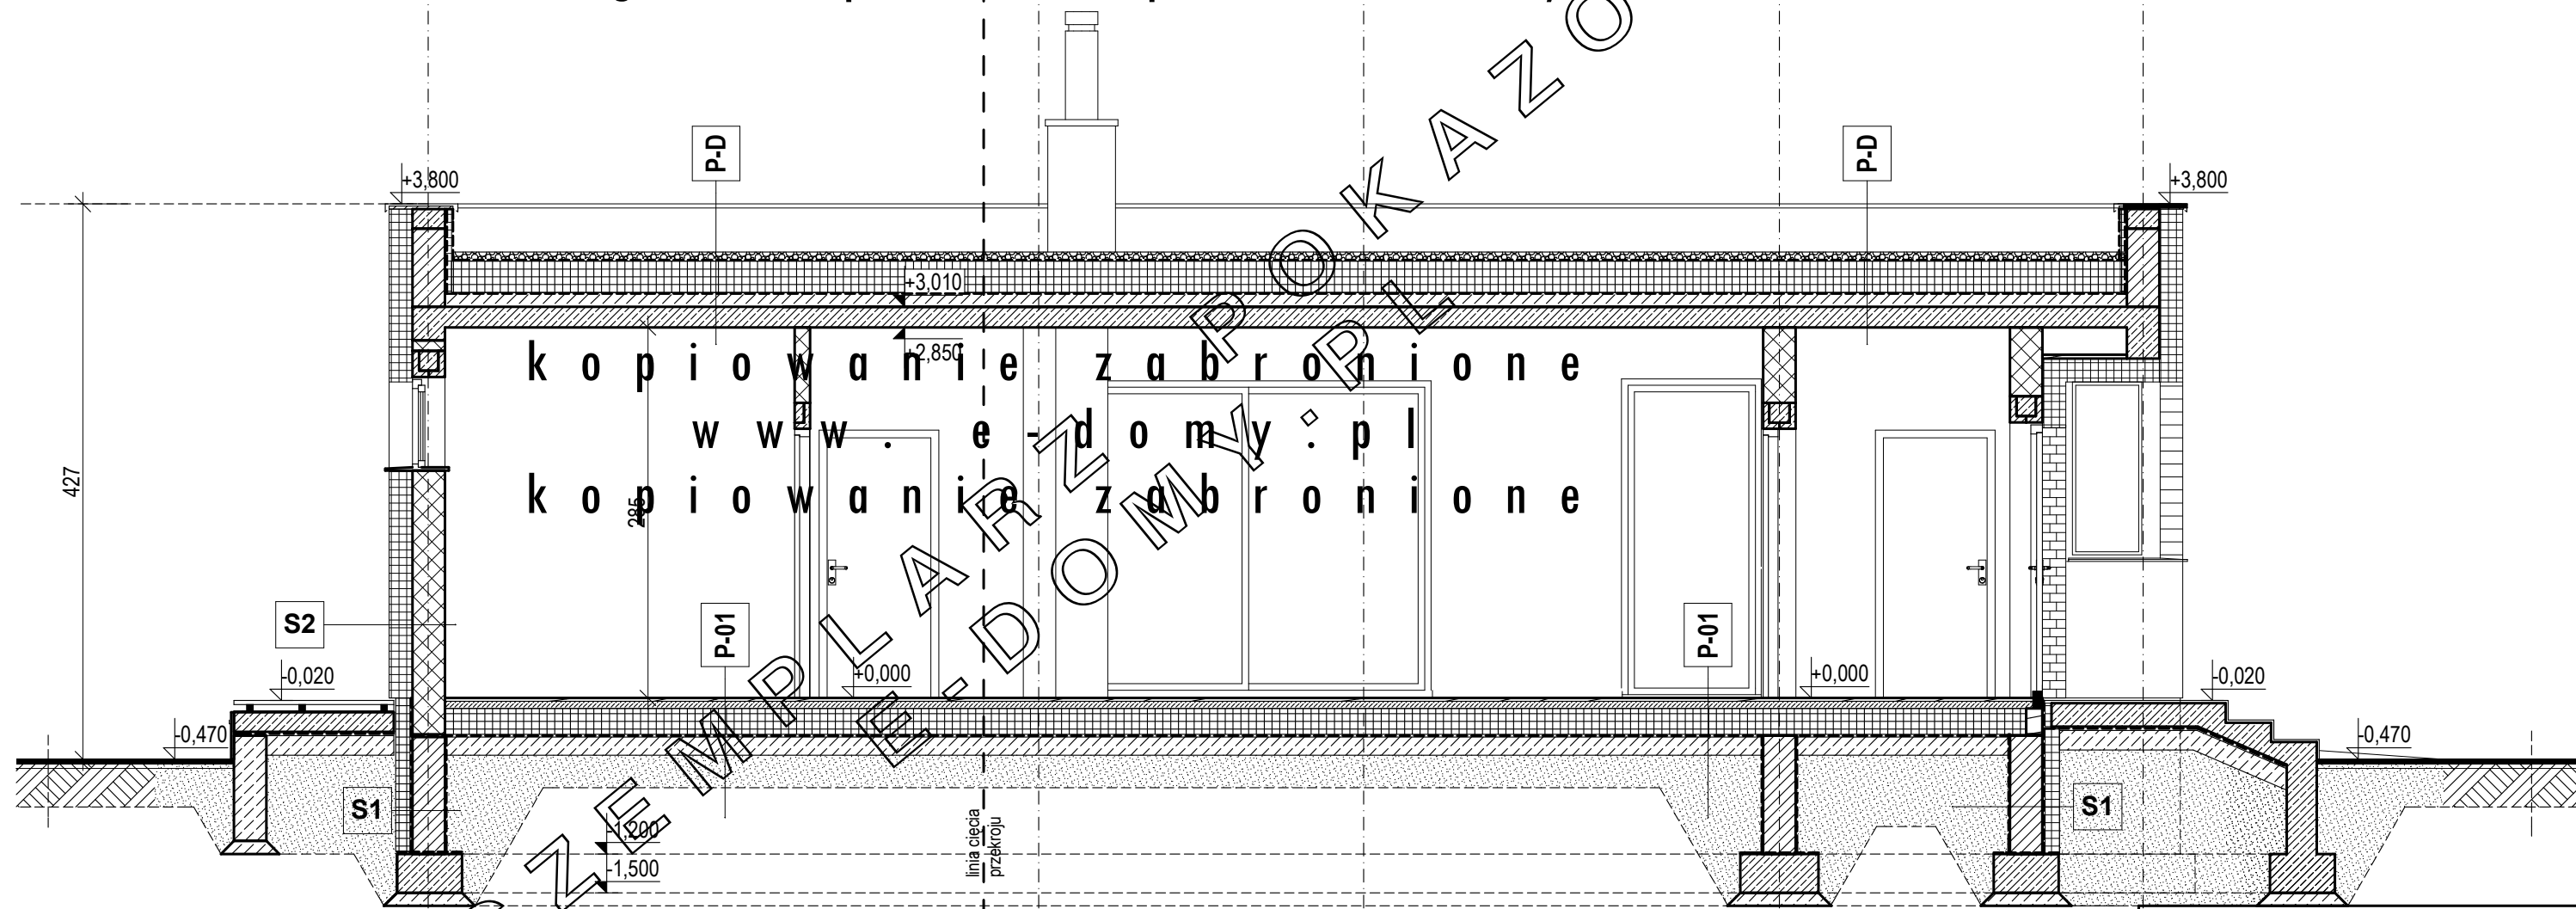

egzemplarz pokazowy

**E G Z E M P L A R Z P O K A Z O W Y**

Niniejsze opracowanie nie może być wykorzystywane jako podstawa do uzyskania pozwolenia na budowę. Jedynie nabywając oryginalny projektu domu, kupujący nabywa prawo do wystąpienia o pozwolenie na budowę jednego domu. Internetowa prezentacja projektu nie odzwierciedla pełnego i ostatecznego zakresu dokumentacji. Mogą wystąpić niewielkie różnice między prezentacją a ostateczną dokumentacją techniczną (np. w powierzchniach użytkowych pomieszczeń), z uwagi na ciągle doskonalenie procesu powstawania projektów.



**E-DOMY.pl Studio Architektury**  
02-903 Warszawa, ul. Powsińska 75 lok. 82  
infolinia: 720 904 506, (22) 371 53 04, mail: biuro@e-domy.pl

Nazwa obiektu budowlanego  
**Budynek Mieszkalny Jednorodzinny**  
**TYP E-205**

Projekt Architektoniczno-Budowlany  
Branża: **ARCHITEKTURA**  
**EGZEMPLARZ POKAZOWY**

Nazwa rysunku  
**Przekrój A-A**

Numer rysunku Skala rysunku  
**E205/2 1:50**