


egzemplarz pokazowy

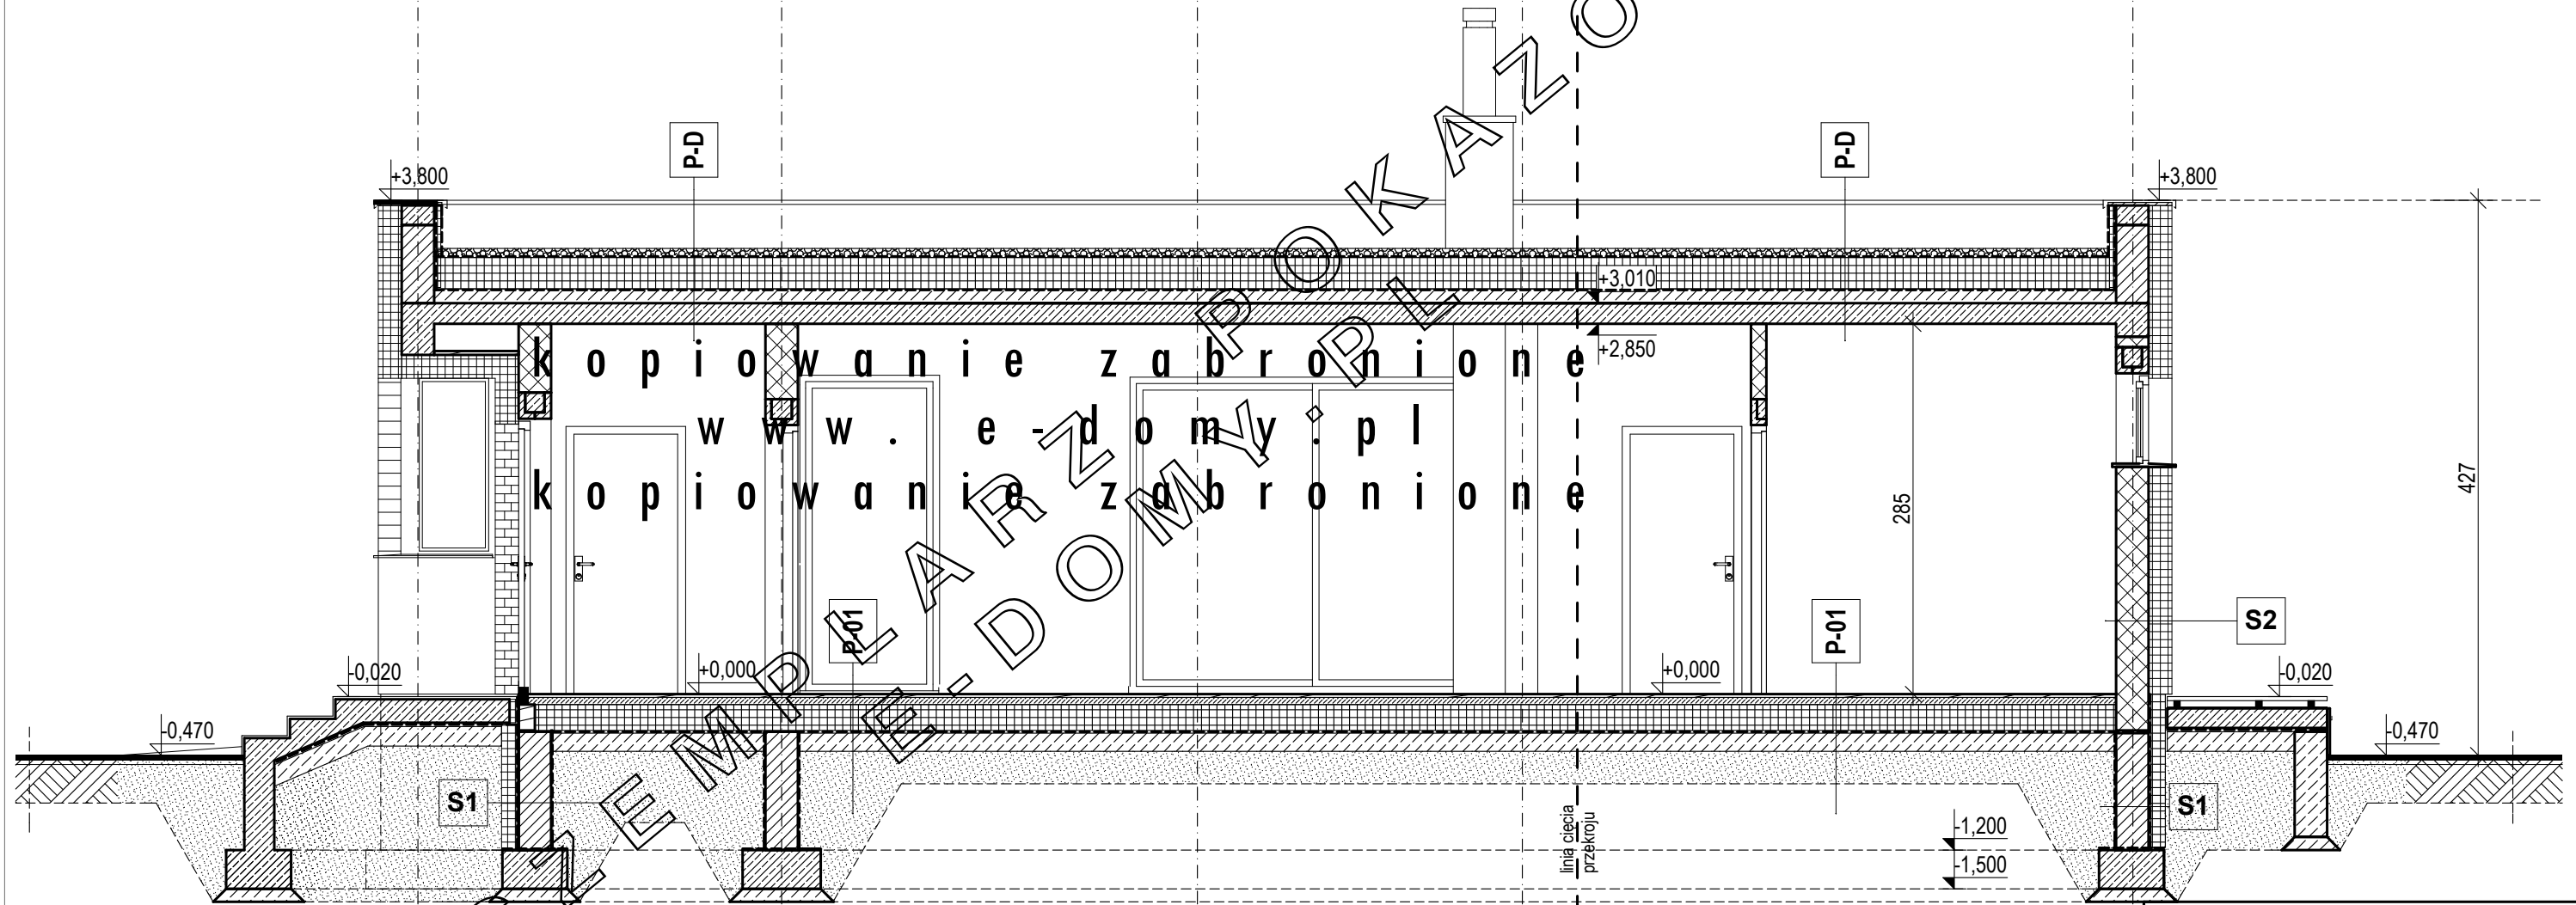

egzemplarz pokazowy

E G Z E M P L A R Z P O K A Z O W Y

Niniejsze opracowanie nie może być wykorzystywane jako podstawa do uzyskania pozwolenia na budowę. Jedynie nabywając oryginalny projektu domu, kupujący nabywa prawo do wystąpienia o pozwolenie na budowę jednego domu. Internetowa prezentacja projektu nie odzwierciedla pełnego i ostatecznego zakresu dokumentacji. Mogą wystąpić niewielkie różnice między prezentacją a ostateczną dokumentacją techniczną (np. w powierzchniach użytkowych pomieszczeń), z uwagi na ciągle doskonalenie procesu powstawania projektów.

e-domy.pl
E-DOMY.pl Studio Architektury
02-903 Warszawa, ul. Powsińska 75 lok. 82
infolinia: 720 904 506, (22) 371 53 04, mail: biuro@e-domy.pl

Nazwa obiektu budowlanego
Budynek Mieszkalny Jednorodzinny
TYP E-205L

Projekt Architektoniczno-Budowlany
Branża: **ARCHITEKTURA**
EGZEMPLARZ POKAZOWY

Nazwa rysunku
Przekrój A-A

Numer rysunku Skala rysunku
E205L/2 1:50