


egzemplarz pokazowy

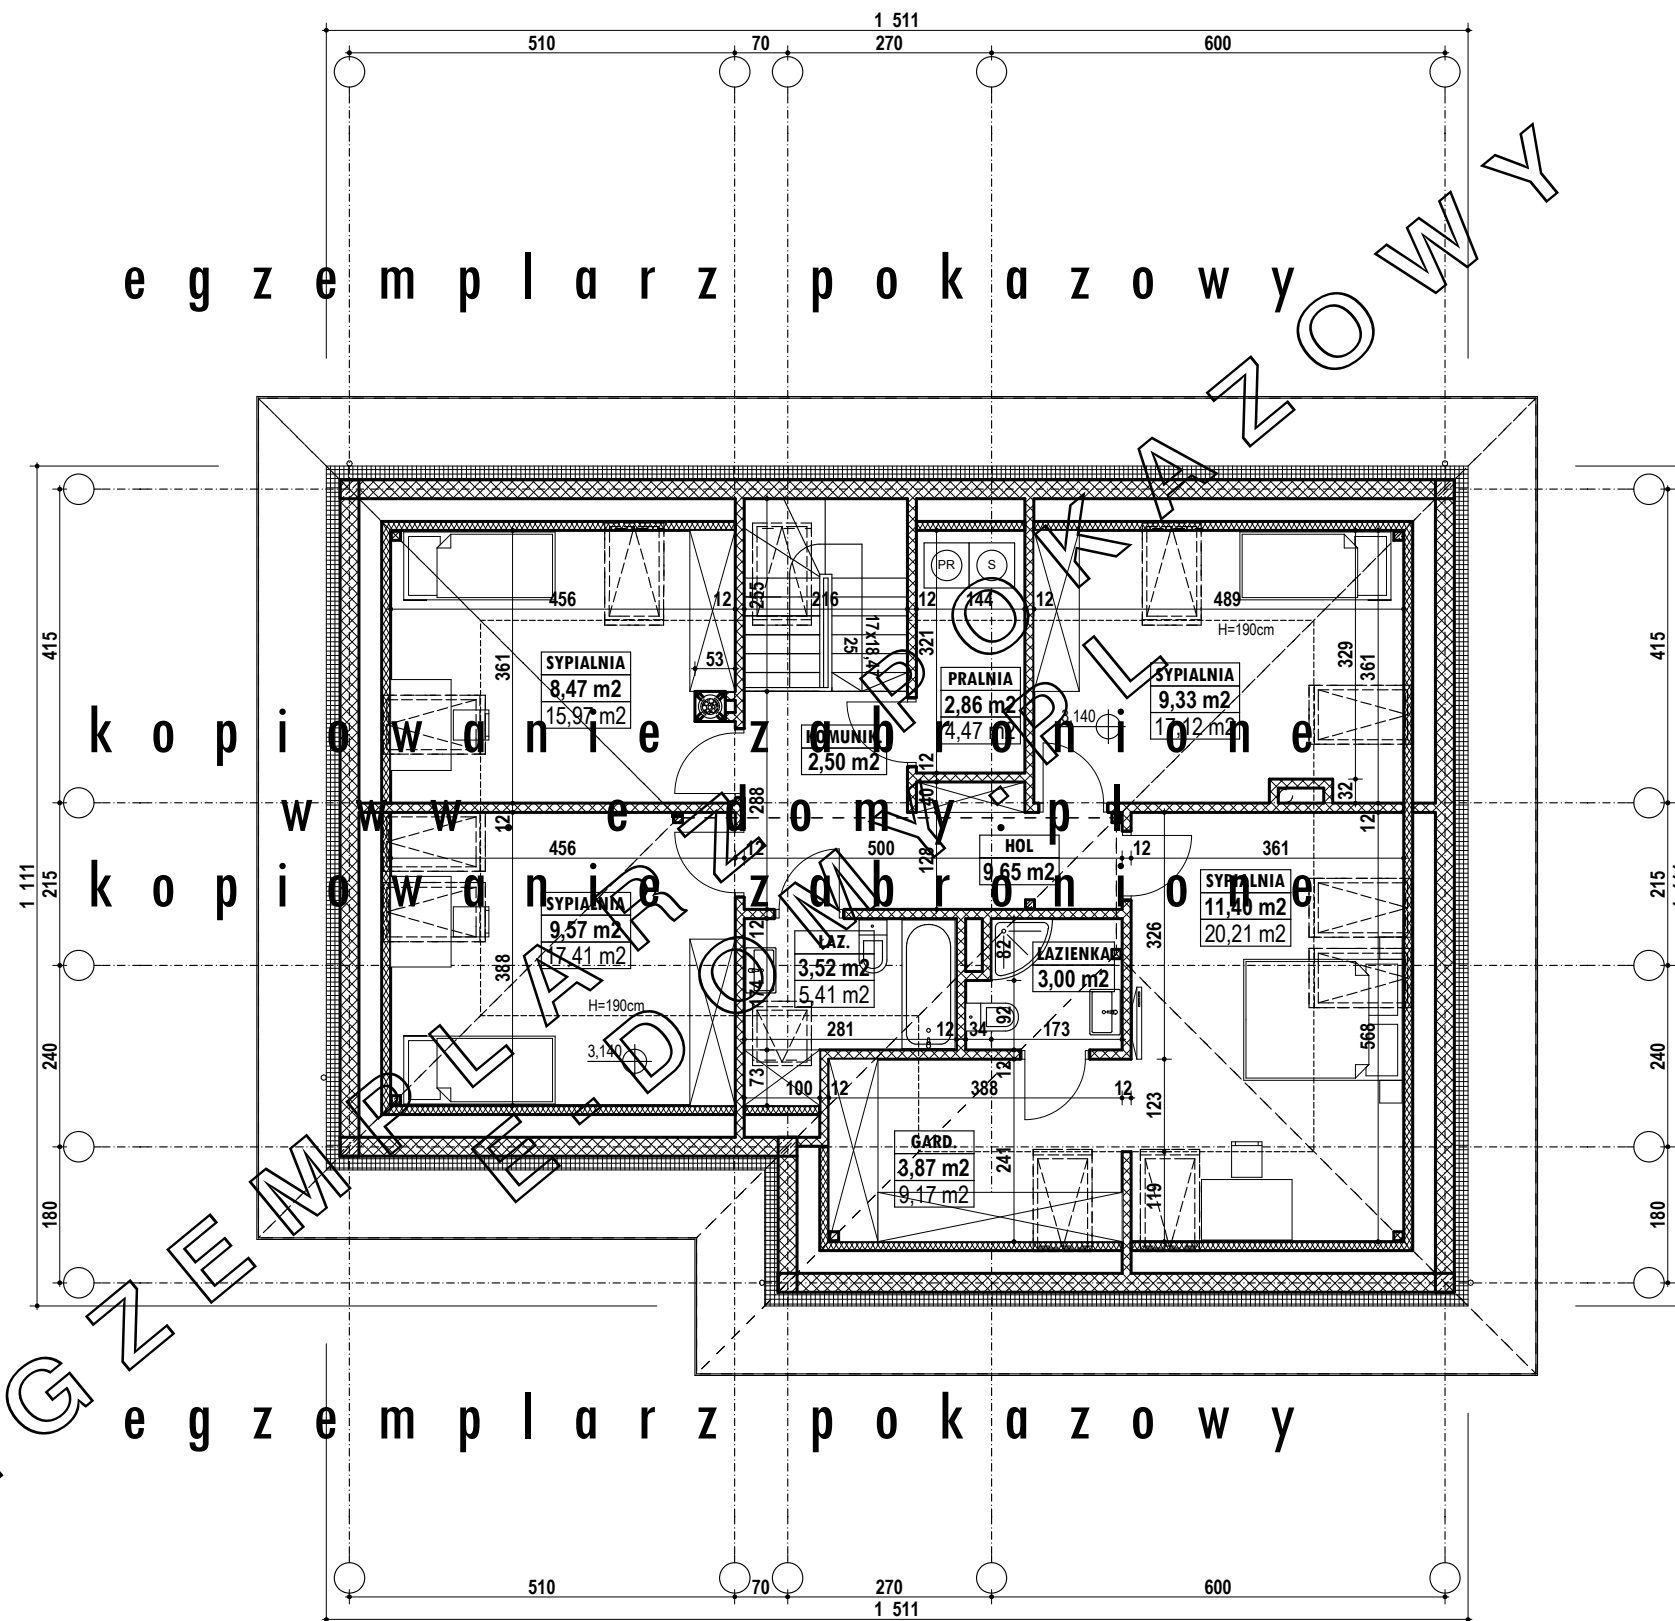

kopiuwanie zabronione

kopiuwanie zabronione

egzemplarz pokazowy

EGZEMPLARZ POKAZOWY

Niniejsze opracowanie nie może być wykorzystywane jako podstawa do uzyskania pozwolenia na budowę. Jedynie nabywając oryginalny projektu domu, kupujący nabywa prawo do wystąpienia o pozwolenie na budowę jednego domu. Internetowa prezentacja projektu nie odzwierciedla pełnego i ostatecznego zakresu dokumentacji. Mogą wystąpić niewielkie różnice między prezentacją a ostateczną dokumentacją techniczną (np. w powierzchniach użytkowych pomieszczeń), z uwagi na ciągle doskonalenie procesu powstawania projektów.



E-DOMY.pl Studio Architektury  
02-903 Warszawa, ul. Powsińska 75 lok. 82  
infolinia: 720 904 506, (22) 371 53 04, mail: biuro@e-domy.pl

Nazwa obiektu budowlanego  
**Budynek Mieszkalny Jednorodzinny**  
**TYP E-226L**

Projekt Architektoniczno-Budowlany  
Branża: **ARCHITEKTURA**  
**EGZEMPLARZ POKAZOWY**

Nazwa rysunku  
**Rzut poddasza**

Numer rysunku Skala rysunku  
**E226L/2 1:100**