


egzemplarz pokazowy

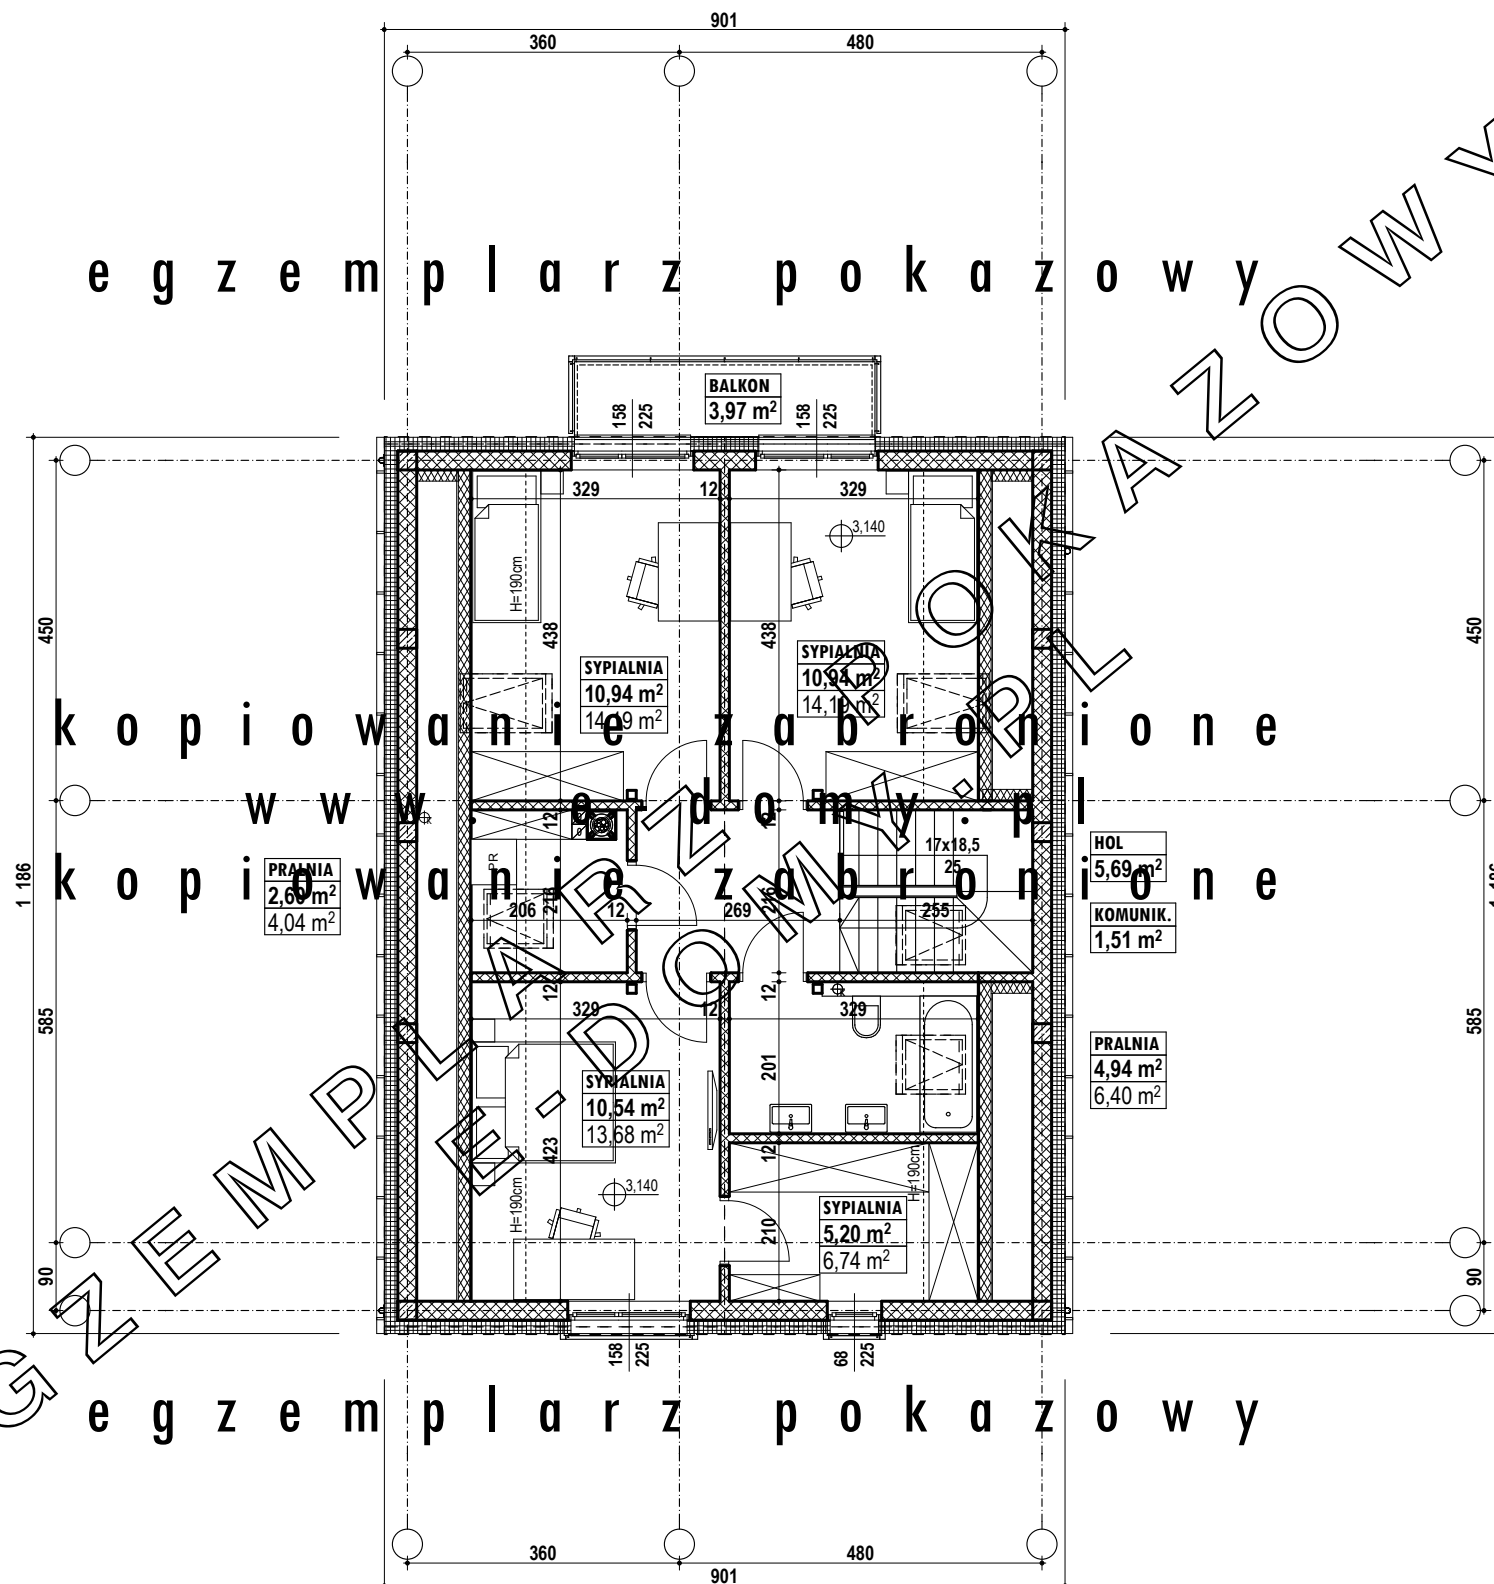

kopierowanie zastrzeżone
kopierowanie zastrzeżone

egzemplarz pokazowy

EGZEMPLARZ POKAZOWY

Niniejsze opracowanie nie może być wykorzystywane jako podstawa do uzyskania pozwolenia na budowę. Jedynie nabywając oryginalny projektu domu, kupujący nabywa prawo do wystąpienia o pozwolenie na budowę jednego domu. Internetowa prezentacja projektu nie odzwierciedla pełnego i ostatecznego zakresu dokumentacji. Mogą wystąpić niewielkie różnice między prezentacją a ostateczną dokumentacją techniczną (np. w powierzchniach użytkowych pomieszczeń), z uwagi na ciągle doskonalenie procesu powstawania projektów.

	
E-DOMY.pl Studio Architektury 02-903 Warszawa, ul. Powsińska 75 lok. 82 infolinia: (22) 371 53 04, 881 230 230; mail: biuro@e-domy.pl	
Nazwa obiektu budowlanego Budynek Mieszkalny Jednorodzinny TYP E-267	
Projekt Architektoniczno-Budowlany Branża: ARCHITEKTURA EGZEMPLARZ POKAZOWY	
Nazwa rysunku Rzut poddasza	
Numer rysunku E267/2	Skala rysunku 1:100