


Powierzchnia użytkowa w naszych projektach jest liczona wg normy PN-ISO 9836:1997.

Wg w/w normy powierzchnie pomieszczeń podane są wg stanu
wykończonego ścian.

Niniejsze opracowanie jest demonstracyjną wersją projektu
typowego Pracowni Architektonicznej e-DOMY.pl Studio Architektury
strona internetowe www.e-domy.pl.

Zgodnie z ustawą o prawie autorskim i prawach pokrewnych, autorzy projektu zastrzegają prawa autorskie do niniejszego projektu i zakazują wykorzystywania go do celów handlowych, reklamowych, do sprzedaży, reprodukowania i kopiowania bez naszej zgody i wiedzy.

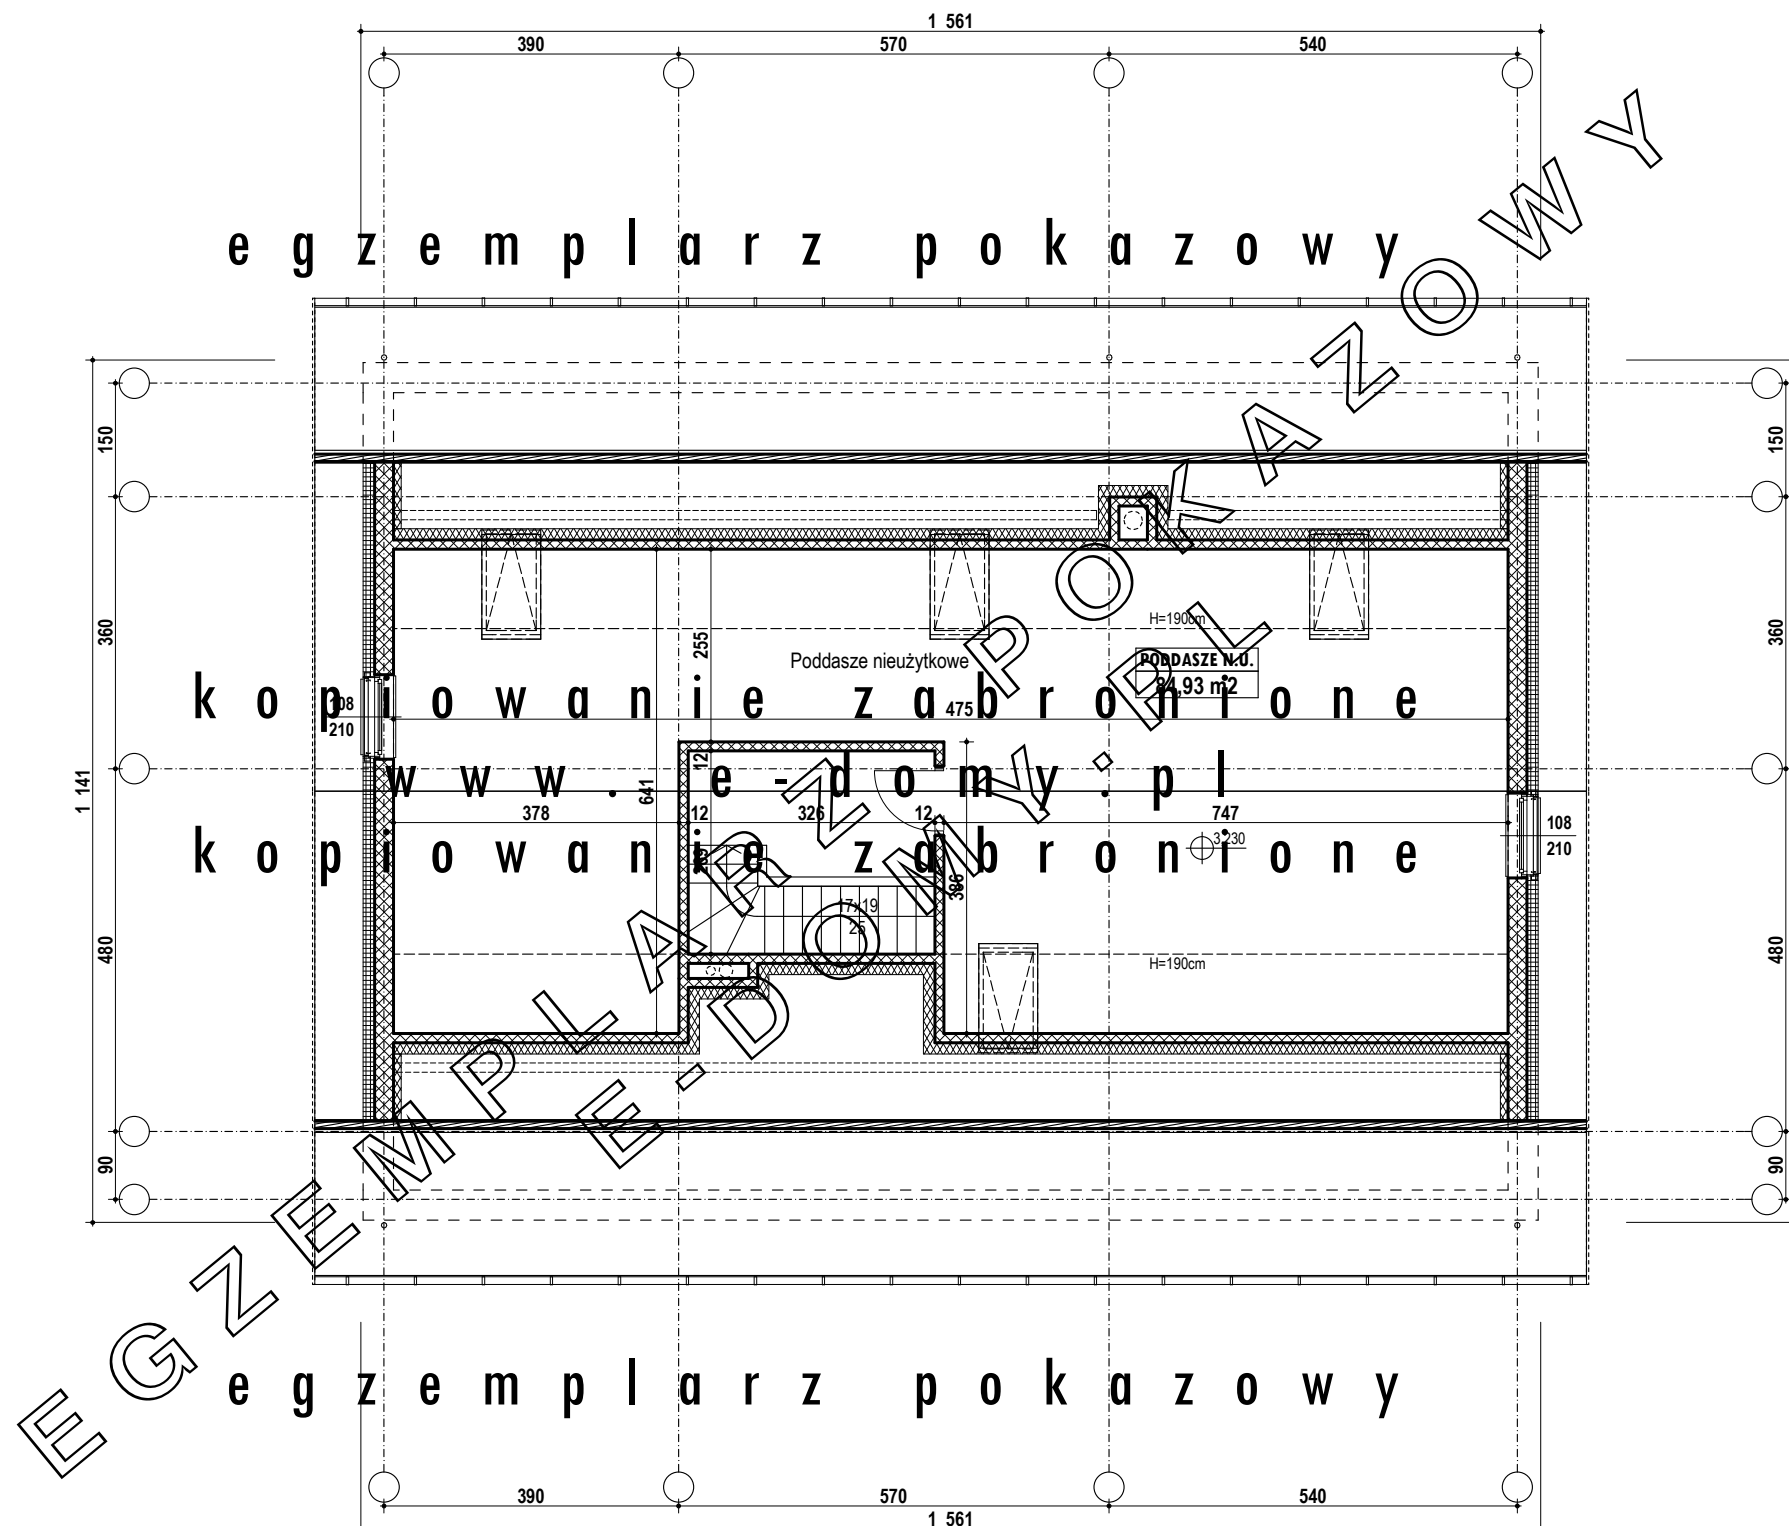

E G Z E M P L A R Z P O K A Z O W Y

Niniejsze opracowanie nie może być wykorzystywane jako podstawa do uzyskania pozwolenia na budowę. Jedynie nabywając oryginalny projektu domu, kupujący nabywa prawo do wystąpienia o pozwolenie na budowę jednego domu. Internetowa prezentacja projektu nie odzwierciedla pełnego i ostatecznego zakresu dokumentacji. Mogą wystąpić niewielkie różnice między prezentacją a ostateczną dokumentacją techniczną (np. w powierzchniach użytkowych pomieszczeń), z uwagi na ciągle doskonalenie procesu powstawania projektów.



E-DOMY.pl Studio Architektury

02-903 Warszawa, ul. Powsińska 75 lok. 82

infolinia: (22) 371 53 04, 881 230 230, e-mail: biuro@e-domy.pl

Nazwa obiektu budowlanego	
---------------------------	--

Budynek Mieszkalny Jednorodzinny

TYP E-171g

Projekt Architektoniczno-Budowlany

Branża: **ARCHITEKTURA**

EGZEMPLARZ POKAZOWY

Nazwa rysunku

Rzut poddasza

Numer rysunku	Skala rysunku
---------------	---------------

E171a/2	1:100
----------------	--------------