


Niniejsze opracowanie jest demonstracyjną wersją projektu typowego Pracowni Architektonicznej e-DOMY.pl Studio Architektury strona internetowa www.e-domy.pl.

Zgodnie z ustawą o prawie autorskim i prawach pokrewnych, autorzy projektu zastrzegają prawa autorskie do niniejszego projektu i zakazują wykorzystywania go do celów handlowych, reklamowych, do sprzedaży, reprodukowania i kopiowania bez naszej zgody i wiedzy.

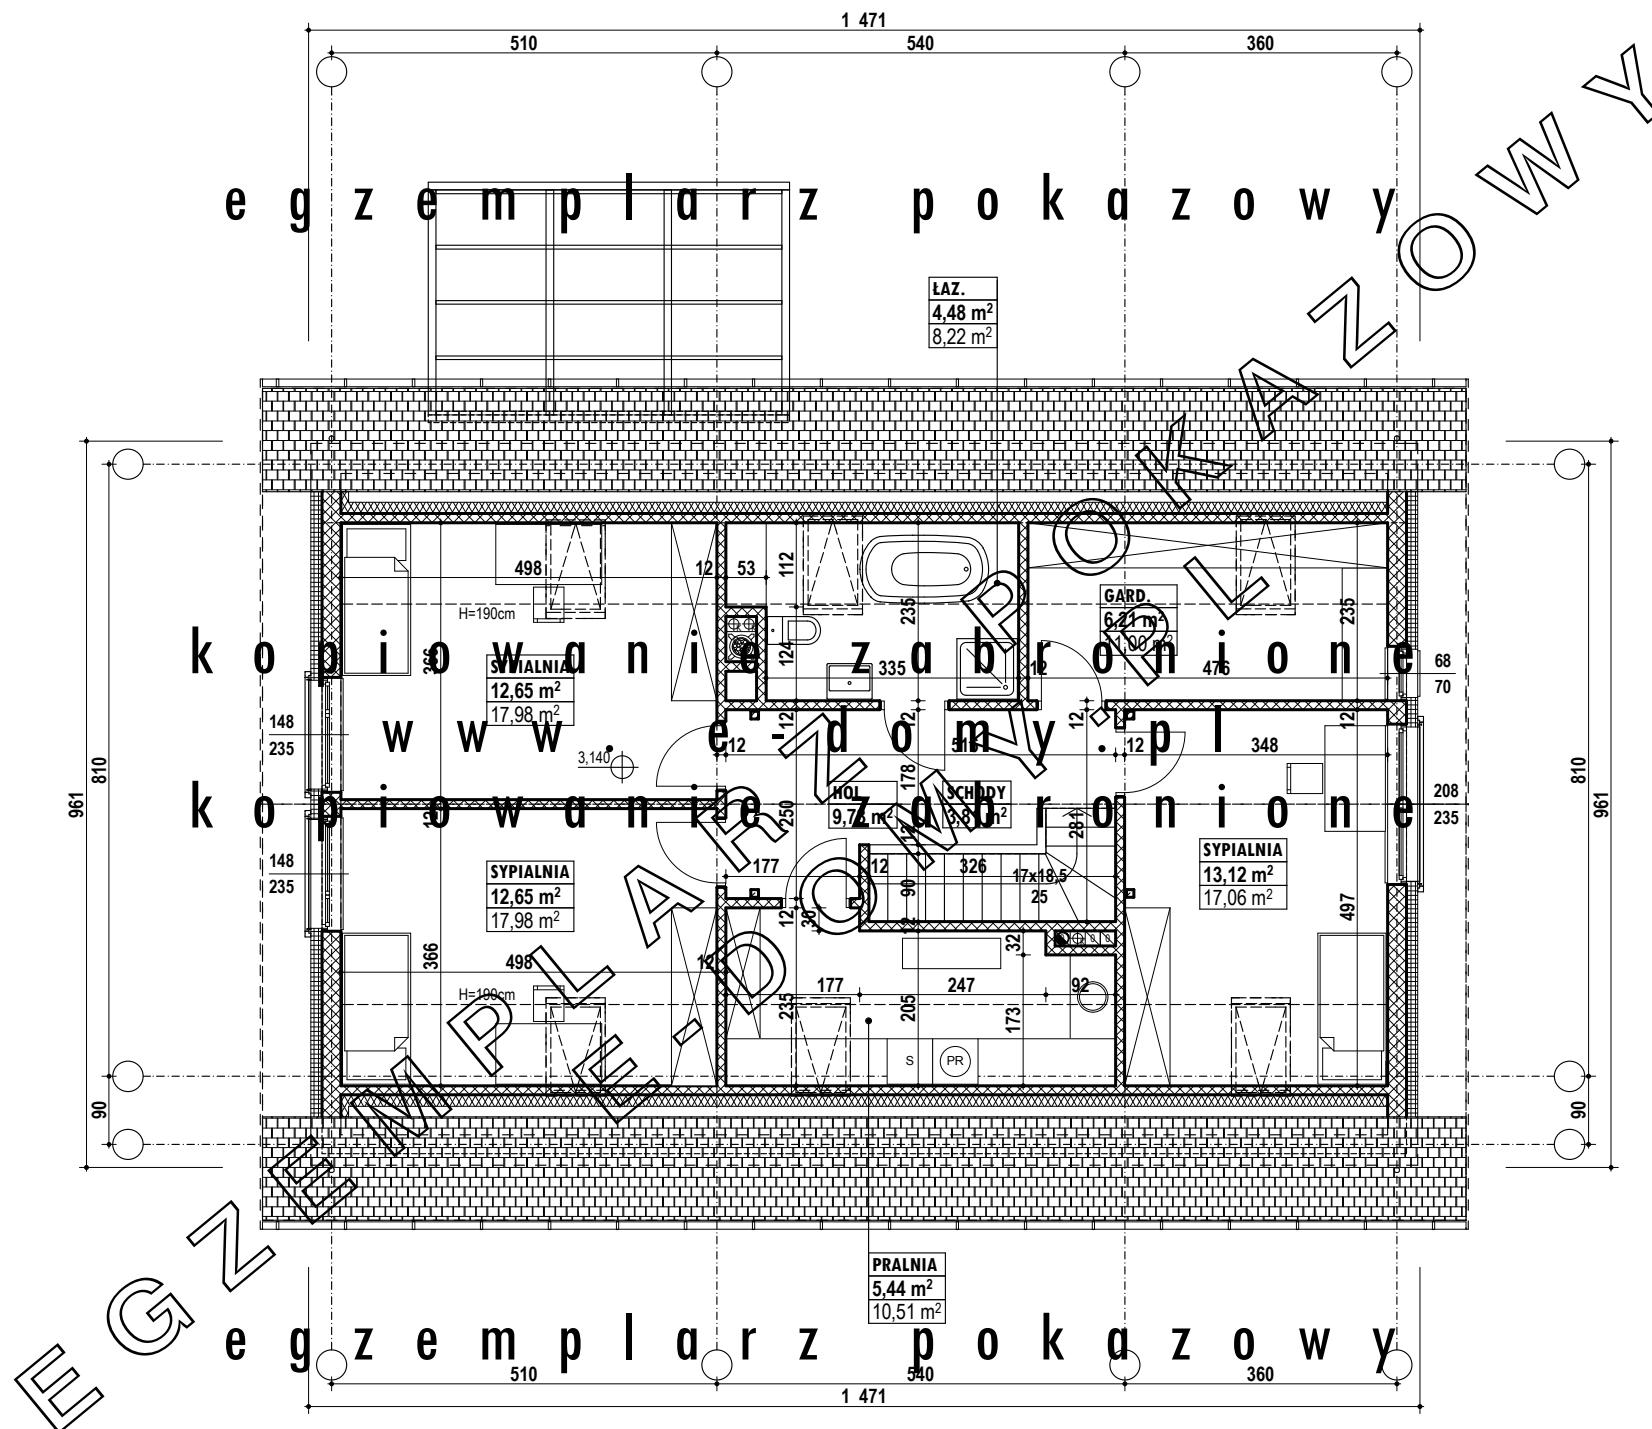

EGZEMPLARZ POKAZOWY

Niniejsze opracowanie nie może być wykorzystywane jako podstawa do uzyskania pozwolenia na budowę. Jedynie nabywając oryginalny projektu domu, kupujący nabywa prawo do wystąpienia o pozwolenie na budowę jednego domu. Internetowa prezentacja projektu nie odzwierciedla pełnego i ostatecznego zakresu dokumentacji. Mogą wystąpić niewielkie różnice między prezentacją a ostateczną dokumentacją techniczną (np. w powierzchniach użytkowych pomieszczeń), z uwagi na ciągłe doskonalenie procesu powstawania projektów.

	e-domy.pl
E-DOMY.pl Studio Architektury	02-903 Warszawa, ul. Powińska 75 lok. 82
infolinia:	(22) 371 53 04, 881 230 230, e-mail: biuro@e-domy.pl
Nazwa obiektu budowlanego	Budynek Mieszkalny Jednorodzinny
TYP E-278L	
Projekt Architektoniczno-Budowlany	
Branża:	ARCHITEKTURA
EGZEMPLARZ POKAZOWY	
Nazwa rysunku	Rzut poddasza
Numer rysunku	Skala rysunku
E278L/2	1:100