


Powierzchnia użytkowa w naszych projektach jest liczona wg normy PN-ISO 9836:1997.  
Wg w/w normy powierzchnie pomieszczeń podane są wg stanu wykończonego ścian.

Niniejsze opracowanie jest demonstracyjną wersją projektu typowego Pracowni Architektonicznej e-DOMY.pl Studio Architektury strona internetowa www. e-domy.pl.

Zgodnie z ustawą o prawie autorskim i prawach pokrewnych, autorzy projektu zastrzegają prawa autorskie do niniejszego projektu i zakazują wykorzystywania go do celów handlowych, reklamowych, do sprzedaży, reprodukcji i kopiowania bez naszej zgody i wiedzy.

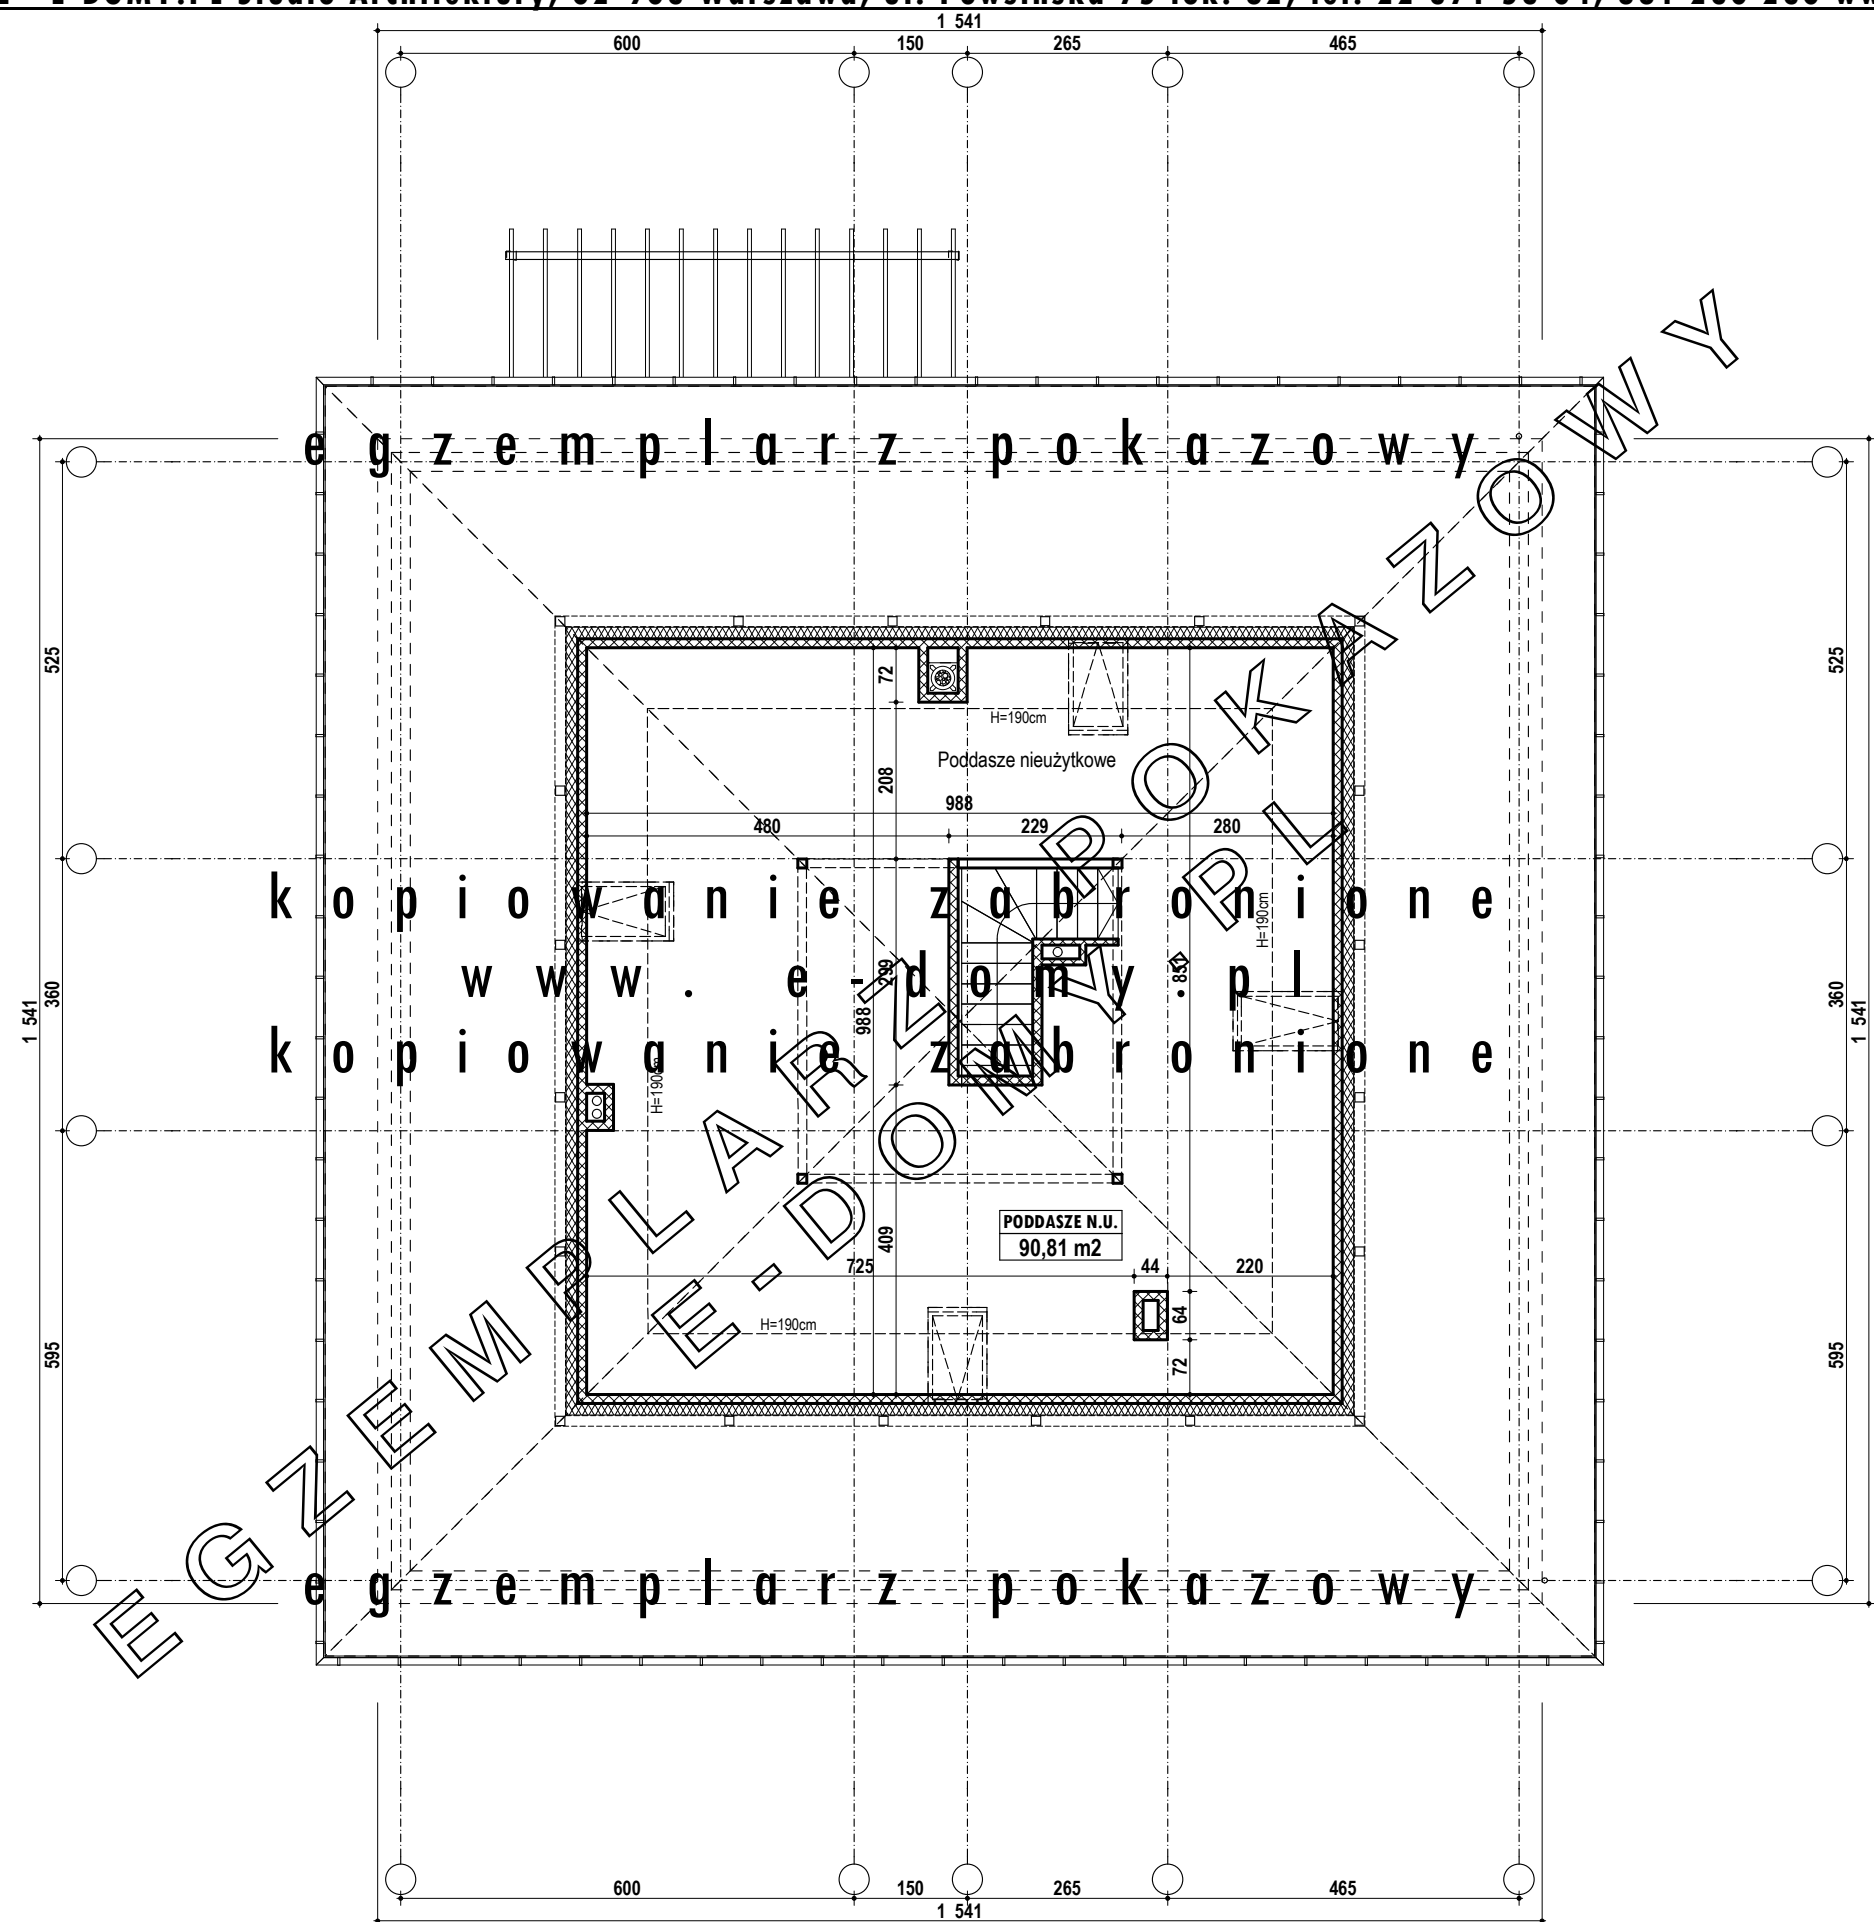

egzemplarz pokazowy

kopowanie zabronione

www.e-domy.pl

kopowanie zabronione

EGZEMPLARZ POKAZOWY

# EGZEMPLARZ POKAZOWY

Niniejsze opracowanie nie może być wykorzystywane jako podstawa do uzyskania pozwolenia na budowę. Jedynie nabywając oryginalny projektu domu, kupujący nabywa prawo do wystąpienia o pozwolenie na budowę jednego domu. Internetowa prezentacja projektu nie odzwierciedla pełnego i ostatecznego zakresu dokumentacji. Mogą wystąpić niewielkie różnice między prezentacją a ostateczną dokumentacją techniczną (np. w powierzchniach użytkowych pomieszczeń), z uwagi na ciągle doskonalenie procesu powstawania projektów.

	
<b>E-DOMY.pl Studio Architektury</b> 02-903 Warszawa, ul. Powsińska 75 lok. 82 infolinia: (22) 371 53 04, 881 230 230, e-mail: biuro@e-domy.pl	
Nazwa obiektu budowlanego <b>Budynek Mieszkalny Jednorodzinny</b> <b>TYP E-245a</b>	
Projekt Architektoniczno-Budowlany Branża: <b>ARCHITEKTURA</b> <b>EGZEMPLARZ POKAZOWY</b>	
Nazwa rysunku <b>Rzut poddasza</b>	
Numer rysunku	Skala rysunku
<b>E245a/2</b>	<b>1:100</b>