


Powierzchnia użytkowa w naszych projektach jest liczona wg normy PN-ISO 9836:1997.  
Wg w/w normy powierzchnie pomieszczeń podane są wg stanu wykończonego ścian.

Niniejsze opracowanie jest demonstracyjną wersją projektu typowego Pracowni Architektonicznej e-DOMY.pl Studio Architektury strona internetowa www. e-domy.pl.

Zgodnie z ustawą o prawie autorskim i prawach pokrewnych, autorzy projektu zastrzegają prawa autorskie do niniejszego projektu i zakazują wykorzystywania go do celów handlowych, reklamowych, do sprzedaży, reprodukowania i kopiowania bez naszej zgody i wiedzy.

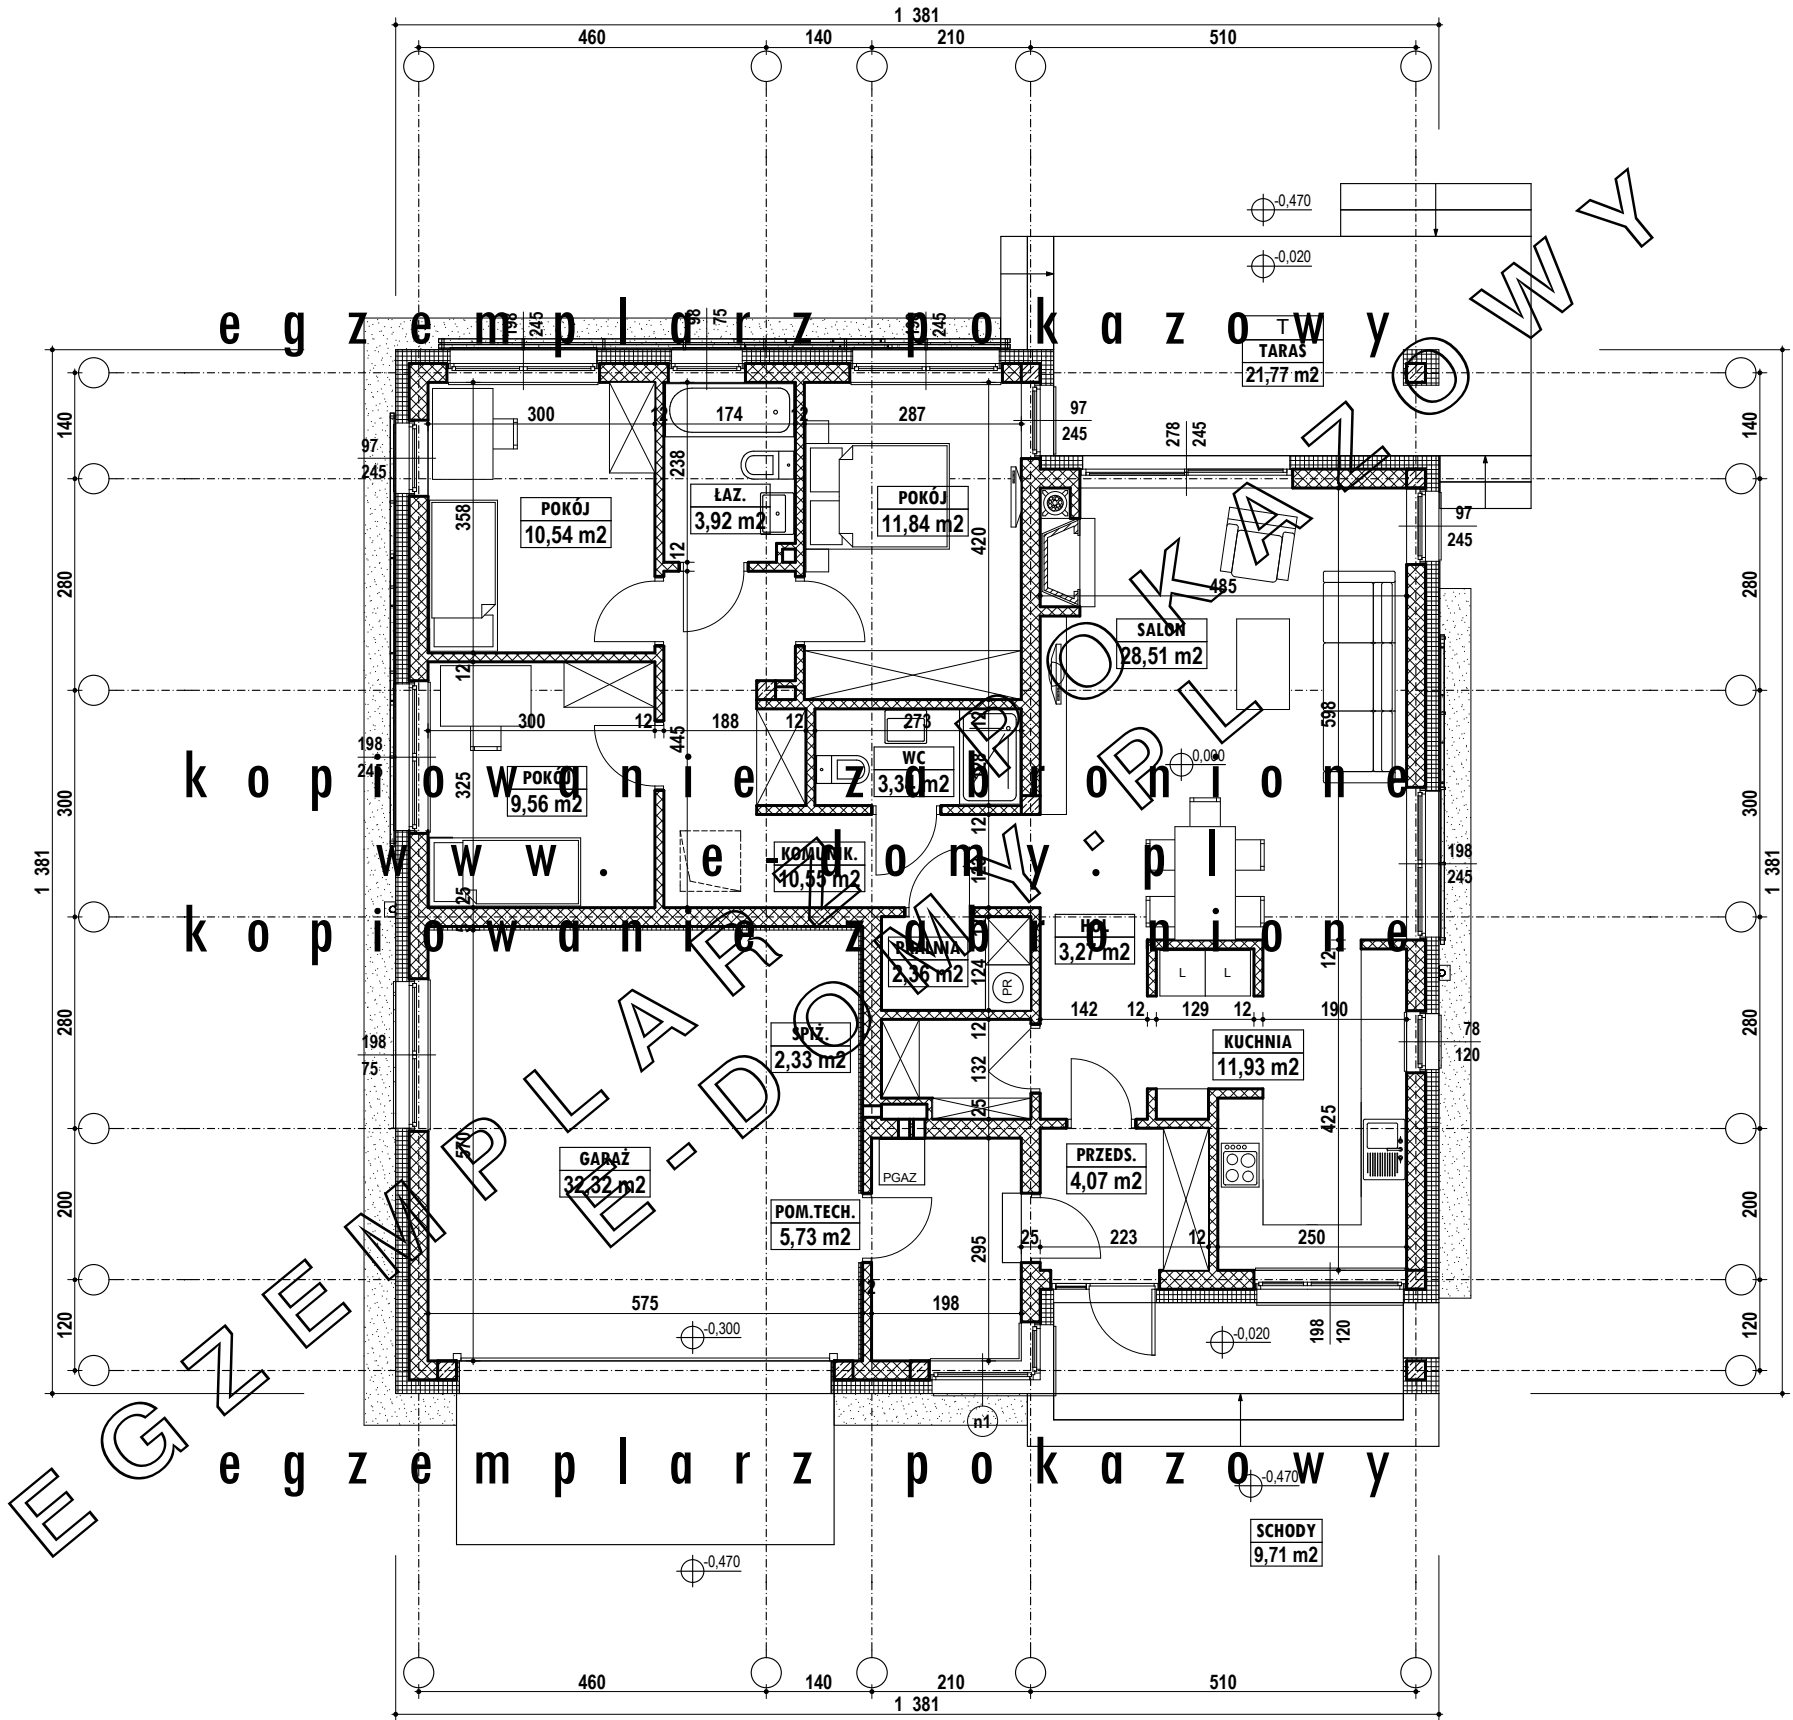

# EGZEMPLARZ POKAZOWY

Niniejsze opracowanie nie może być wykorzystywane jako podstawa do uzyskania zgłoszenia lub pozwolenia na budowę. Jedynie nabywając oryginalny projektu domu, kupujący nabywa prawo do wystąpienia o zgłoszenie lub pozwolenie na budowę jednego domu. Internetowa prezentacja projektu nie odzwierciedla pełnego i ostatecznego zakresu dokumentacji. Mogą wystąpić niewielkie różnice między prezentacją a ostateczną dokumentacją techniczną (np. w powierzchniach użytkowych pomieszczeń), z uwagi na ciągłe doskonalenie procesu powstawania projektów.



**E-DOMY.pl Studio Architektury**  
02-903 Warszawa, ul. Powsińska 75 lok. 82  
infolinia: (22) 371 53 04, 881 230 230, e-mail: [biuro@e-domy.pl](mailto:biuro@e-domy.pl)

Nazwa obiektu budowlanego  
**Budynek Mieszkalny Jednorodzinny**

**TYP E-284**

Projekt Architektoniczno-Budowlany  
Branża: **ARCHITEKTURA**

**EGZEMPLARZ POKAZOWY**

Nazwa rysunku  
**Rzut parteru**

Numer rysunku  
**E284/1**

Skala rysunku  
**1:100**