


egzemplarz pokazowy

Spadki dachu wg rys. Rzut dachu

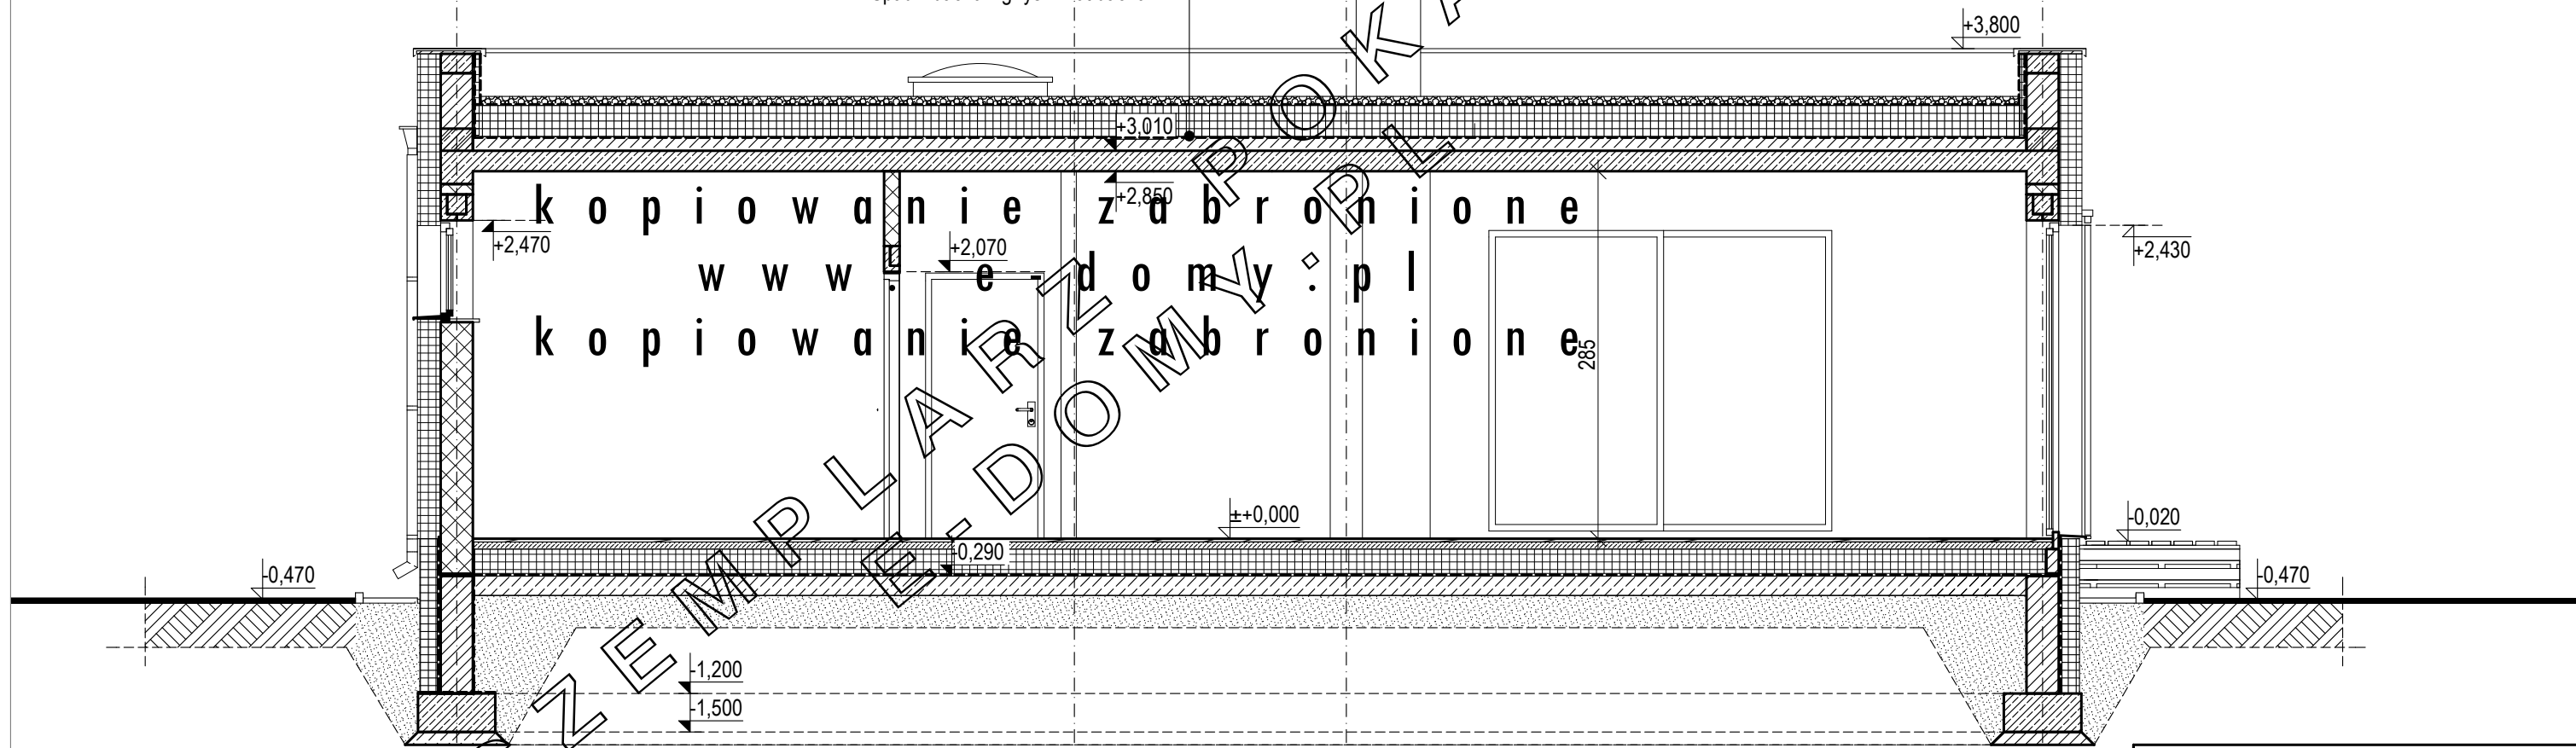

egzemplarz pokazowy

E G Z E M P L A R Z P O K A Z O W Y

Niniejsze opracowanie nie może być wykorzystywane jako podstawa do uzyskania zgłoszenia lub pozwolenia na budowę. Jedynie nabywając oryginalny projektu domu, kupujący nabywa prawo do wystąpienia o zgłoszenie lub pozwolenie na budowę jednego domu. Internetowa prezentacja projektu nie odzwierciedla pełnego i ostatecznego zakresu dokumentacji. Mogą wystąpić niewielkie różnice między prezentacją a ostateczną dokumentacją techniczną (np. w powierzchniach użytkowych pomieszczeń), z uwagi na ciągłe doskonalenie procesu powstawania projektów.

	
E-DOMY.pl Studio Architektury 02-903 Warszawa, ul. Powsińska 75 lok. 82 infolinia: (22) 371 53 04, 881 230 230, e-mail: biuro@e-domy.pl	
Nazwa obiektu budowlanego Budynek Mieszkalny Jednorodzinny TYP E-289	
Projekt Architektoniczno-Budowlany Branża: ARCHITEKTURA EGZEMPLARZ POKAZOWY	
Nazwa rysunku Przekrój A-A	
Numer rysunku E289/2	Skala rysunku 1:50