


Powierzchnia użytkowa w naszych projektach jest liczona wg normy PN-ISO 9836:1997.
Wg w/w normy powierzchnie pomieszczeń podane są wg stanu wykończonego ścian.

Niniejsze opracowanie jest demonstracyjną wersją projektu typowego Pracowni Architektonicznej e-DOMY.pl Studio Architektury strona internetowa www. e-domy.pl.

Zgodnie z ustawą o prawie autorskim i prawach pokrewnych, autorzy projektu zastrzegają prawa autorskie do niniejszego projektu i zakazują wykorzystywania go do celów handlowych, reklamowych, do sprzedaży, reprodukcji i kopiowania bez naszej zgody i wiedzy.

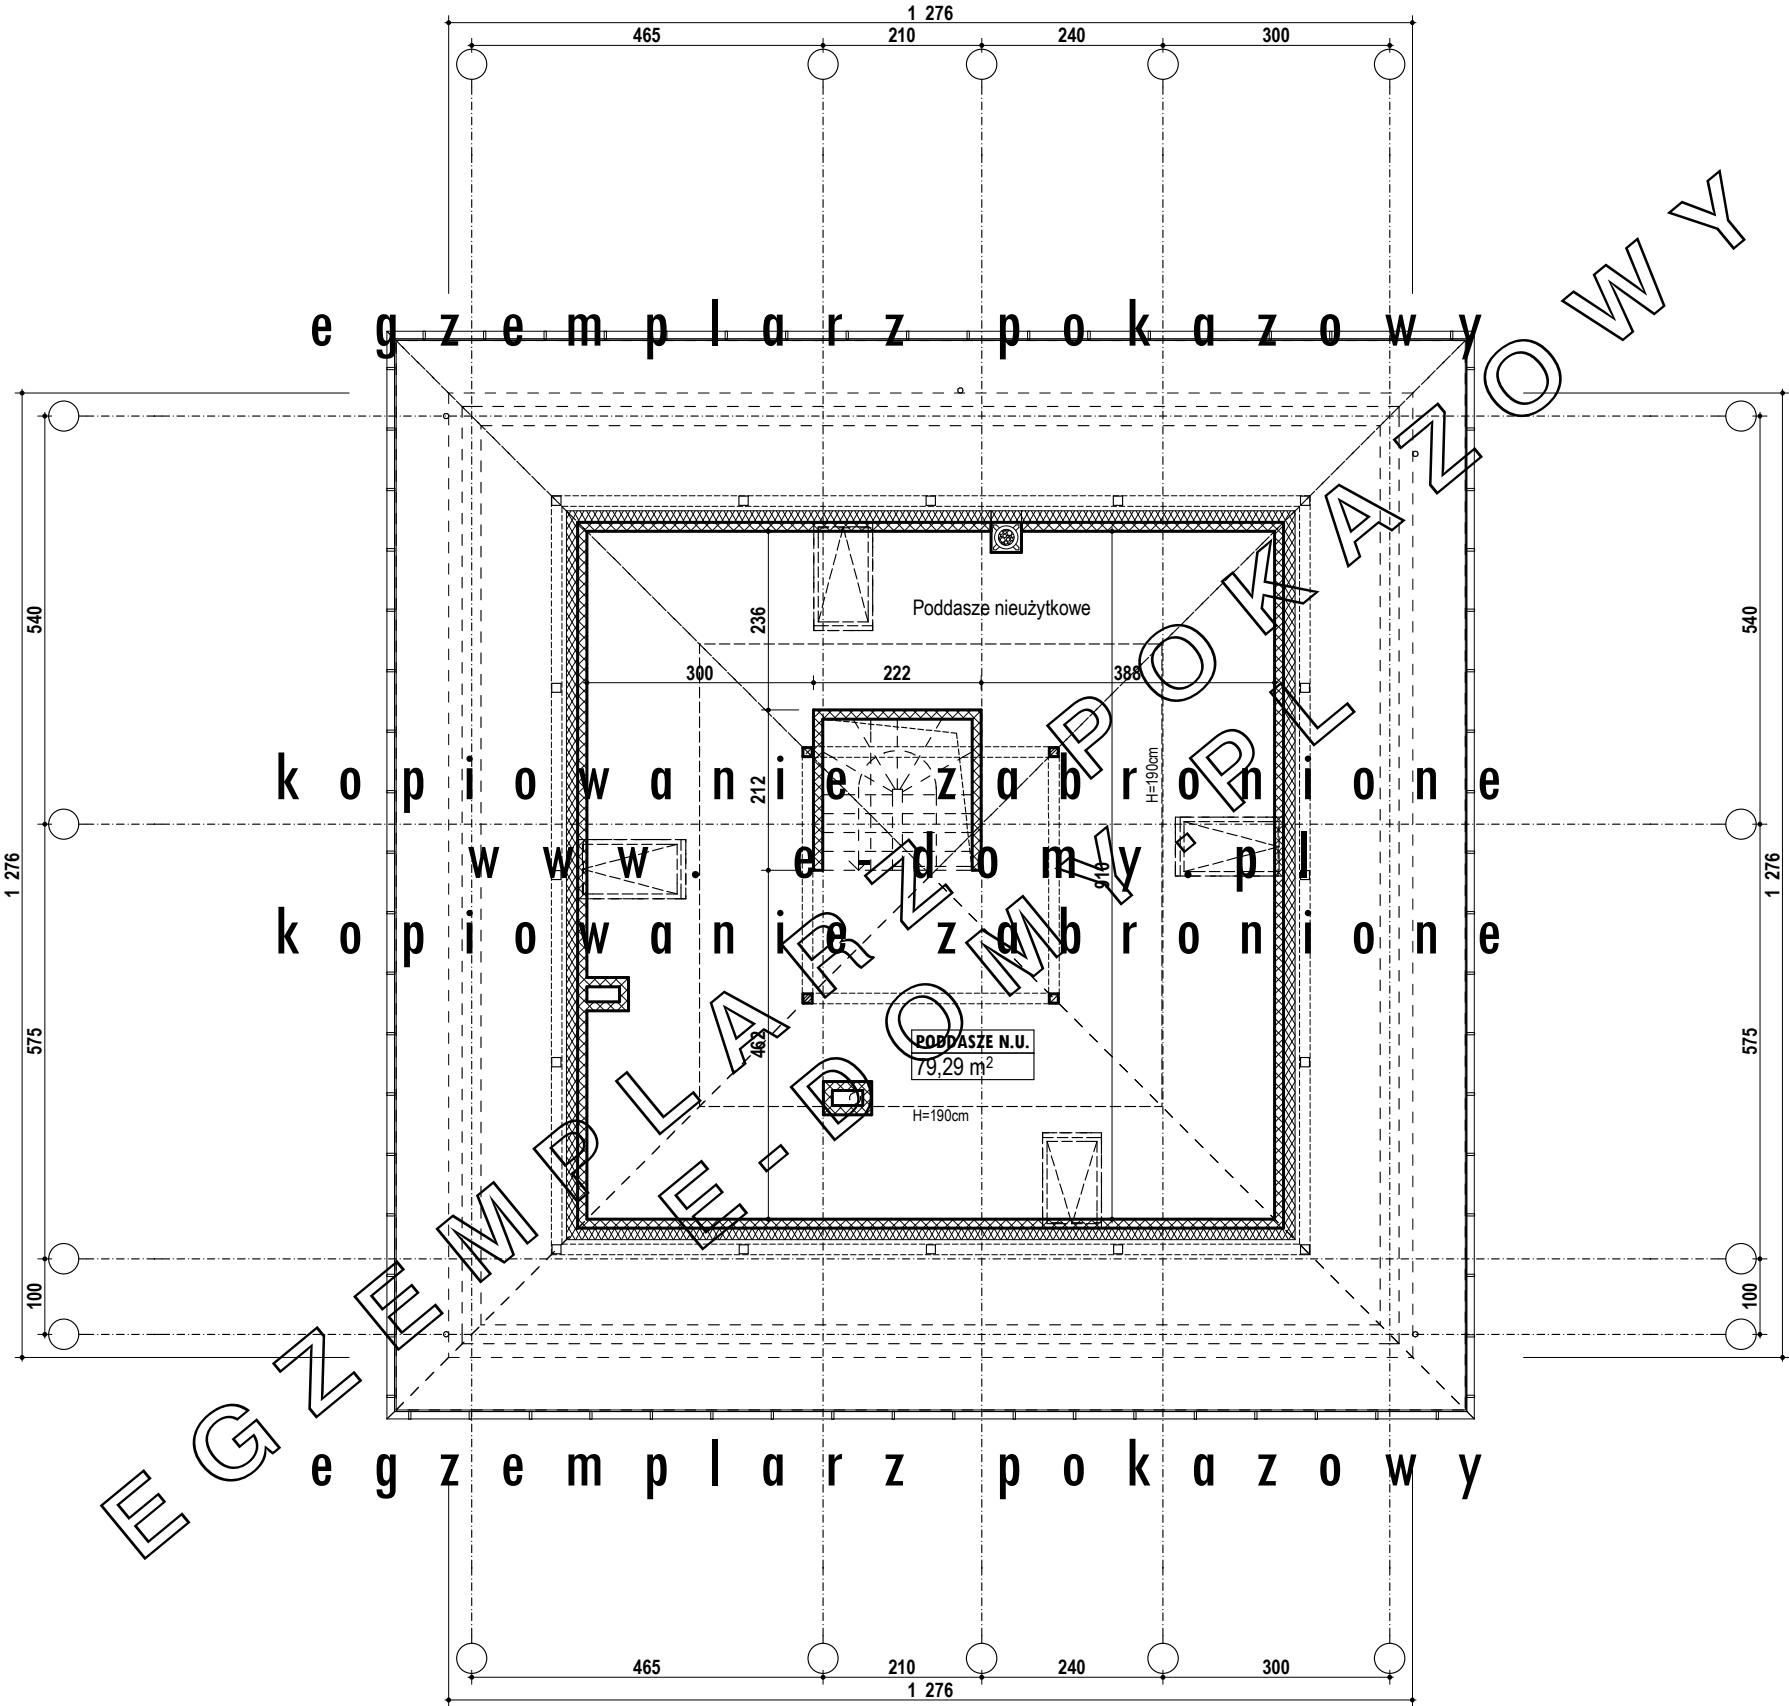

EGZEMPLARZ POKAZOWY

Niniejsze opracowanie nie może być wykorzystywane jako podstawa do uzyskania pozwolenia na budowę. Jedynie nabywając oryginalny projektu domu, kupujący nabywa prawo do wystąpienia o pozwolenie na budowę jednego domu. Internetowa prezentacja projektu nie odzwierciedla pełnego i ostatecznego zakresu dokumentacji. Mogą wystąpić niewielkie różnice między prezentacją a ostateczną dokumentacją techniczną (np. w powierzchniach użytkowych pomieszczeń), z uwagi na ciągle doskonalenie procesu powstawania projektów.



E-DOMY.pl Studio Architektury
02-903 Warszawa, ul. Powsińska 75 lok. 82
infolinia: (22) 371 53 04, 881 230 230, e-mail: biuro@e-domy.pl

Nazwa obiektu budowlanego
Budynek Mieszkalny Jednorodzinny

TYP E-269b

Projekt Architektoniczno-Budowlany
Branża: **ARCHITEKTURA**

EGZEMPLARZ POKAZOWY

Nazwa rysunku
Rzut poddasza

Numer rysunku Skala rysunku
E269b/2 1:100