


Niniejsze opracowanie jest demonstracyjną wersją projektu typowego Pracowni Architektonicznej e-DOMY.pl Studio Architektury - strona internetowe www. e-domy.pl. Zgodnie z ustawą o prawie autorskim i prawach pokrewnych, autorzy projektu zastrzegają prawa autorskie do niniejszego projektu i zakazują wykorzystywania go do celów handlowych, reklamowych, do sprzedaży, reprodukowania i kopiowania bez naszej zgody i wiedzy.

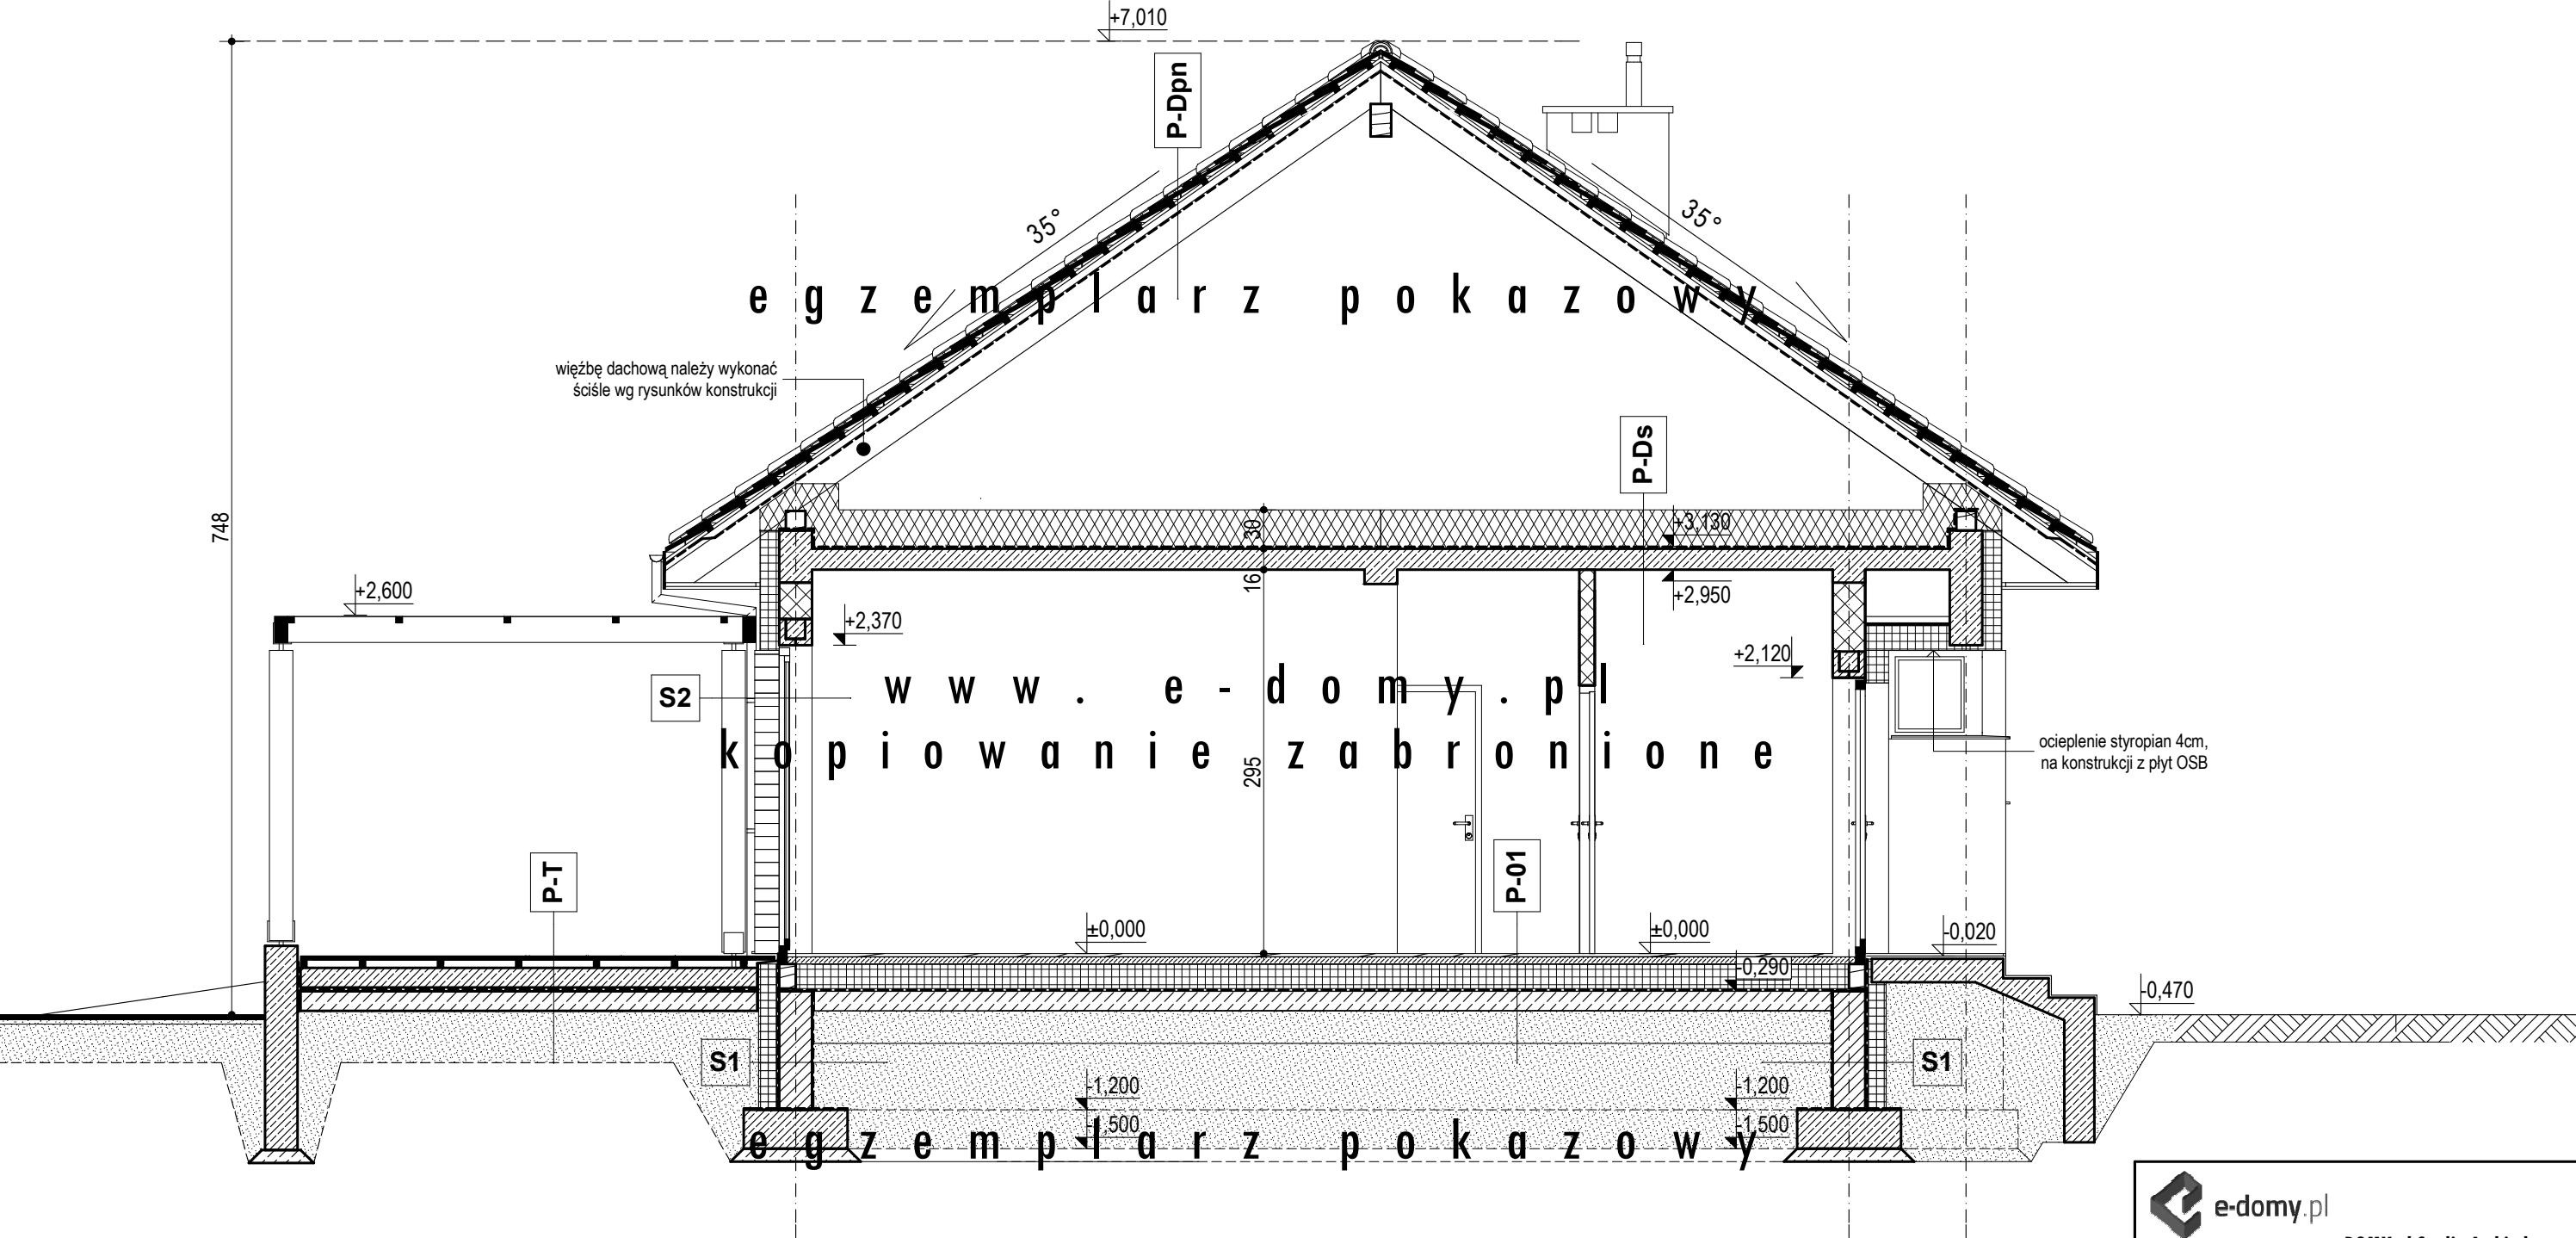

	P-01 Posadzki parteru na gruncie
1	2.0cm parkiet na kleju / gres na kleju
2	6.0cm szlichta betonowa zbrojona zbrojeniem rozproszonym
3	przekładka technologiczna z folii PE
4	20.0cm styropian Termo Organika „GOLD PLUS dach - podłoga”
5	1.0cm izolacja pozioma - 2 x folia izolacyjna PE o grubości min. 0,5 mm.
6	15.0cm chudy beton B10
7	< 25cm piasek kopalniany ubity do gruntu rodzimego

	P-02 Posadzki piętra
1	2.0cm parkiet na kleju / gres na kleju
2	5-6cm szlichta cementowa zbrojona zbrojeniem rozproszonym
3	przekładka technologiczna z folii PE
4	4-5cm styropian Termo Organika „Superakustic podłoga”
5	strop wg. konst.
6	1.5cm tynk cem.-wap.

	P-G Posadzka w garażu
1	2.0cm gres na kleju
2	6.0cm szlichta betonowa zbrojona zbrojeniem rozproszonym
3	przekładka technologiczna z folii PE
4	12.0cm styropian Termo Organika „Silver parking”
5	1.0cm izolacja pozioma - 2 x folia izolacyjna PE o grubości min. 0,5 mm.
6	15.0cm chudy beton B10
7	< 25cm piasek kopalniany ubity do gruntu rodzimego

 e-domy.pl

e-DOMY.pl Studio Architektury
02-903 Warszawa, ul. Powsińska 75 lok. 82
infolinia: 602 823 923, (22) 371 53 04, mail: biuro@e-domy.pl

Nazwa obiektu budowlanego
Budynek Mieszkalny Jednorodzinny

TYP E-133

Projekt Architektoniczno-Budowlany
Branża: **ARCHITEKTURA**

EGZEMPLARZ POKAZOWY

Nazwa rysunku
Przekrój AA

Numer rysunku
E133/3

Skala rysunku
1:50

EGZEMPLARZ POKAZOWY

Niniejsze opracowanie nie może być wykorzystywane jako podstawa do uzyskania pozwolenia na budowę. Jedynie nabywając oryginalny projektu domu, kupujący nabywa prawo do wystąpienia o pozwolenie na budowę jednego domu. Internetowa prezentacja projektu nie odzwierciedla pełnego i ostatecznego zakresu dokumentacji. Mogą wystąpić niewielkie różnice między prezentacją a ostateczną dokumentacją techniczną (np. w powierzchniach użytkowych pomieszczeń), z uwagi na ciągle doskonalenie procesu powstawania projektów.