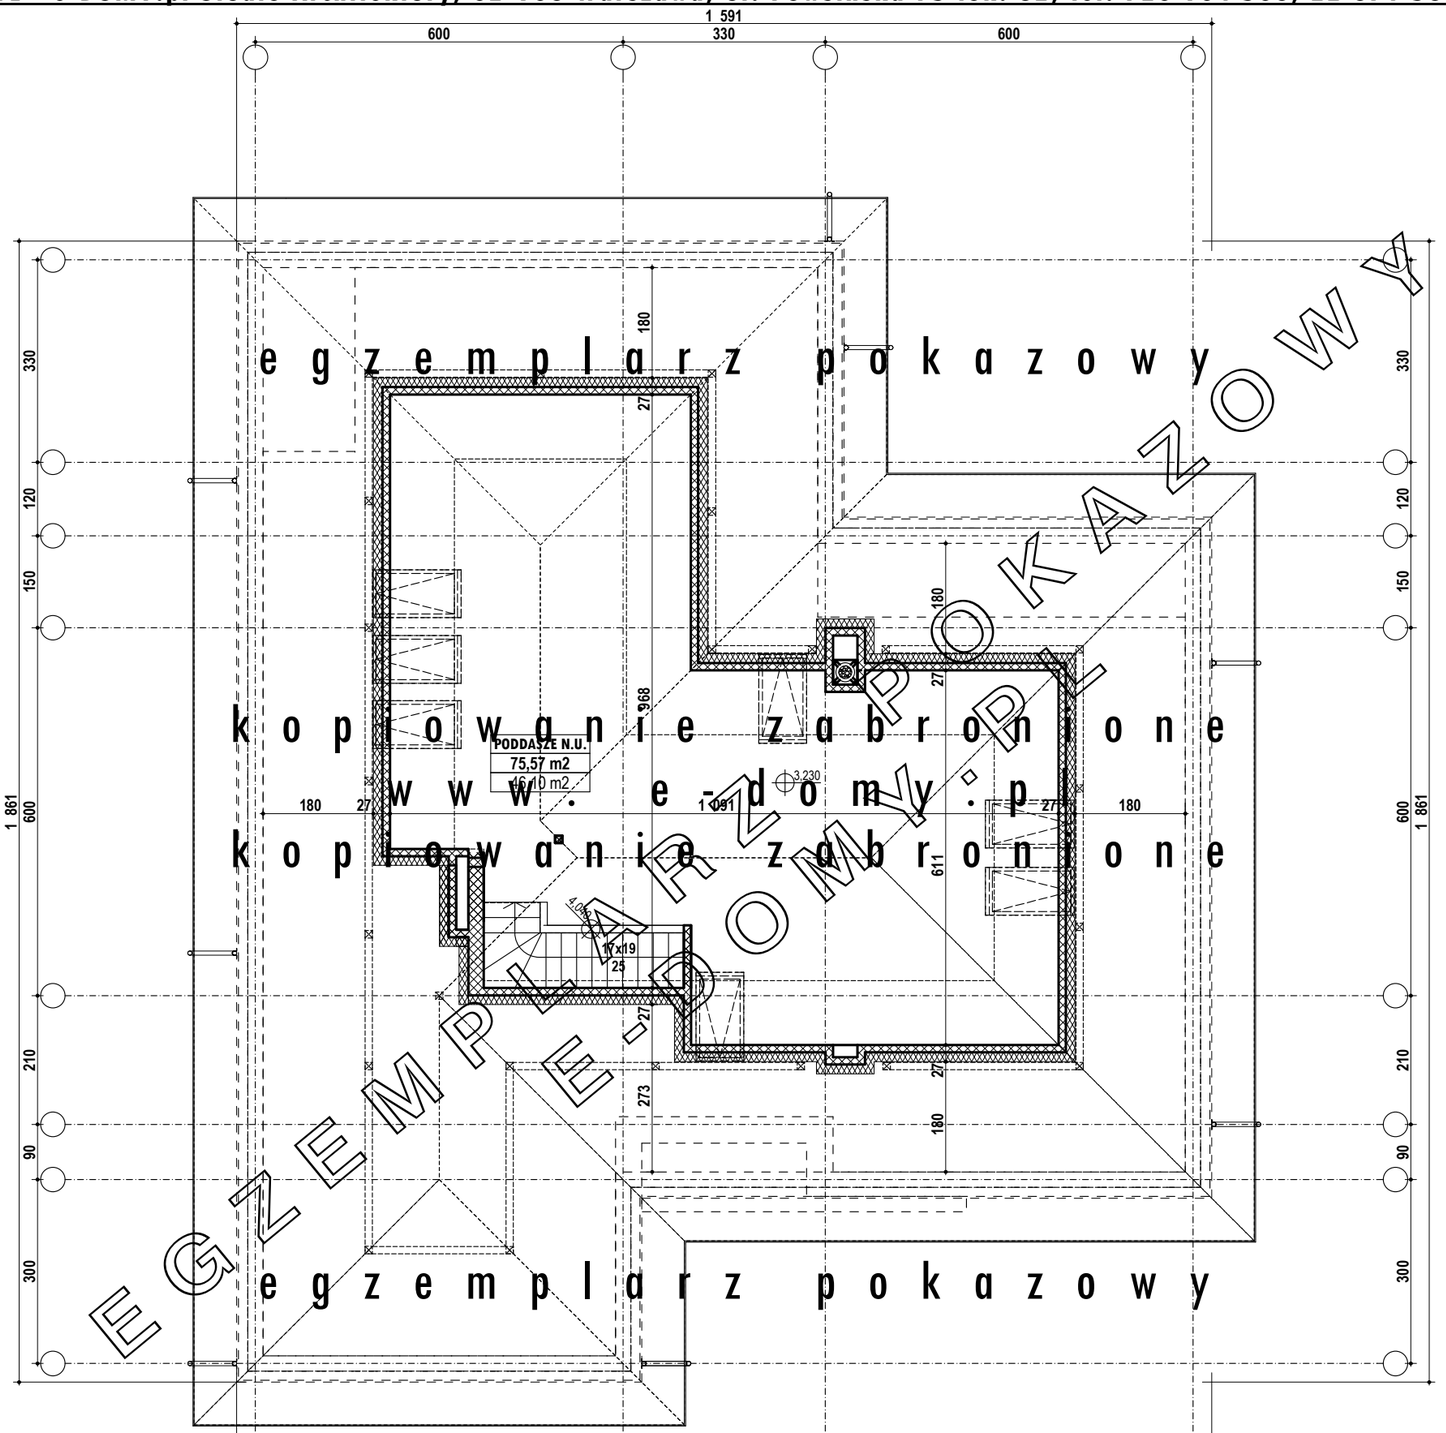

e g z e m p l a r z p o k a z o w y
k o p i o w a n i e z a b r o n i o n e
w w w . e - d o m y . p l
EGZEMPLARZ POKAZOWY
EGZEMPLARZ POKAZOWY

Powierzchnia użytkowa w naszych projektach jest liczona wg normy PN-ISO 9836:1997.
Wg w/w normy powierzchnie pomieszczeń podane są wg stanu wykończonego ścian.

Niniejsze opracowanie jest demonstracyjną wersją projektu typowego Pracowni Architektonicznej e-DOMY.pl Studio Architektury strona internetowe www. e-domy.pl.

Zgodnie z ustawą o prawie autorskim i prawach pokrewnych, autorzy projektu zastrzegają prawa autorskie do niniejszego projektu i zakazują wykorzystywania go do celów handlowych, reklamowych, do sprzedaży, reprodukowania i kopiowania bez naszej zgody i wiedzy.

e-domy.pl
E-DOMY.pl Studio Architektury
02-903 Warszawa, ul. Powsińska 75 lok. 82
infolinia: 602 823 923, (22) 371 53 04, mail: biuro@e-domy.pl

Nazwa obiektu budowlanego
Budynek Mieszkalny Jednorodzinny
TYP E-118

Projekt Architektoniczno-Budowlany
Branża: ARCHITEKTURA

EGZEMPLARZ POKAZOWY

Nazwa rysunku
Rzut poddasza n.u.

Numer rysunku **E118/2**
Skala rysunku **1:100**

E G Z E M P L A R Z P O K A Z O W Y

Niniejsze opracowanie nie może być wykorzystywane jako podstawa do uzyskania pozwolenia na budowę. Jedynie nabywając oryginalny projektu domu, kupujący nabywa prawo do wystąpienia o pozwolenie na budowę jednego domu. Internetowa prezentacja projektu nie odzwierciedla pełnego i ostatecznego zakresu dokumentacji. Mogą wystąpić niewielkie różnice między prezentacją a ostateczną dokumentacją techniczną (np. w powierzchniach użytkowych pomieszczeń), z uwagi na ciągłe doskonalenie procesu powstawania projektów.